


REZ 1-1

OSADENIE NOVÉHO OPLOTENIA A ÚPRAVA SVAHU

(platí pre oplotenie O2 a O3)

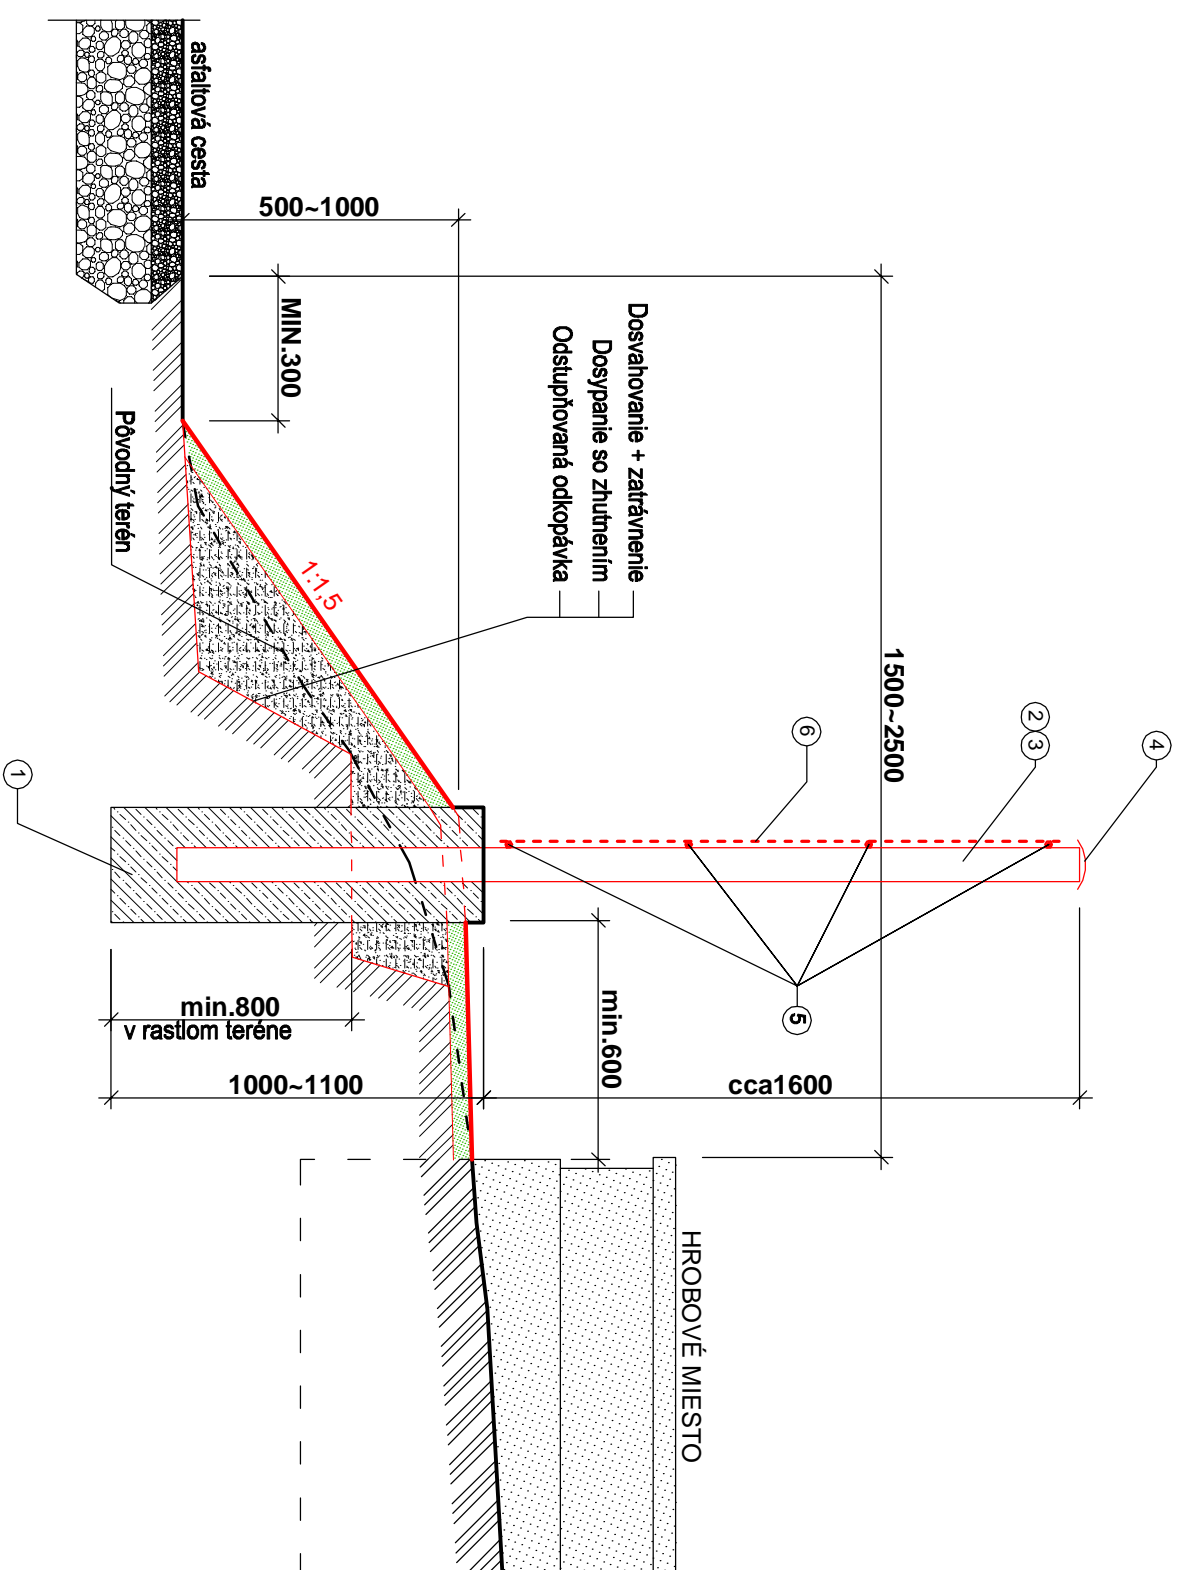

LEGENDA

- ① Betonová pätká Ø300mm z betónu C25/30
- ② Nový stĺpik oceľ. rúra Ø89x4,0 mm dĺžka cca 2,6 m
- ③ Vzpery z oceľ. rúry Ø70x4,0 mm dĺžky cca 2,50 m privarené k stĺpikom
Vzperami zaisťiť krájnú stĺpiky a na priamej línii plotu zaisťiť min. každý 6. stĺpik.
- ④ Klobúčiková kryčka z plechu hr. 3 mm privarená o stĺpik
- ⑤ 4 x Napínací drôt - poplastovaný Ømin.3,5 mm , prevlečený cez matice M10 privarené k stĺpiku
Drôt napínať po max 8 poliach .
- ⑥ Poplastované pletivo výšky 1,50 m drôt Ø3,1mm - oká 50x50mm
hore a dole uchytené prepletením cez napínací drôt
na stredové napínacia drôty prichytávané poplastovaným viazacím drôtom vo vzdialenostiach 0,5m

PROJEKTANT:	Ing. Marián Kučerík - PROJEKČIA	INVESTOR:	Obec Zákopčie
NÁZOV STAVBY:	Rekonštrukcia a dobudovanie oplotenia cintorína		
Miesto stavby:	K.ú. Zákopčie	STUPEŇ PROJEKTU:	pre ohlasenie stavby
ČASŤ PD:	ARCHITEKTÚRA	MIERKA:	1 : 20
OBSAH VÝKRESU:	REZ 1-1	ČÍSLO VÝKRESU:	04
	OSADENIE NOVÉHO OPLOTENIA A ÚPRAVA SVAHU	DÁTUM:	07 / 2014