


BRÁNA B4 1,0 m + 2x1,5 m

1 ks


Pohľad od cintorína

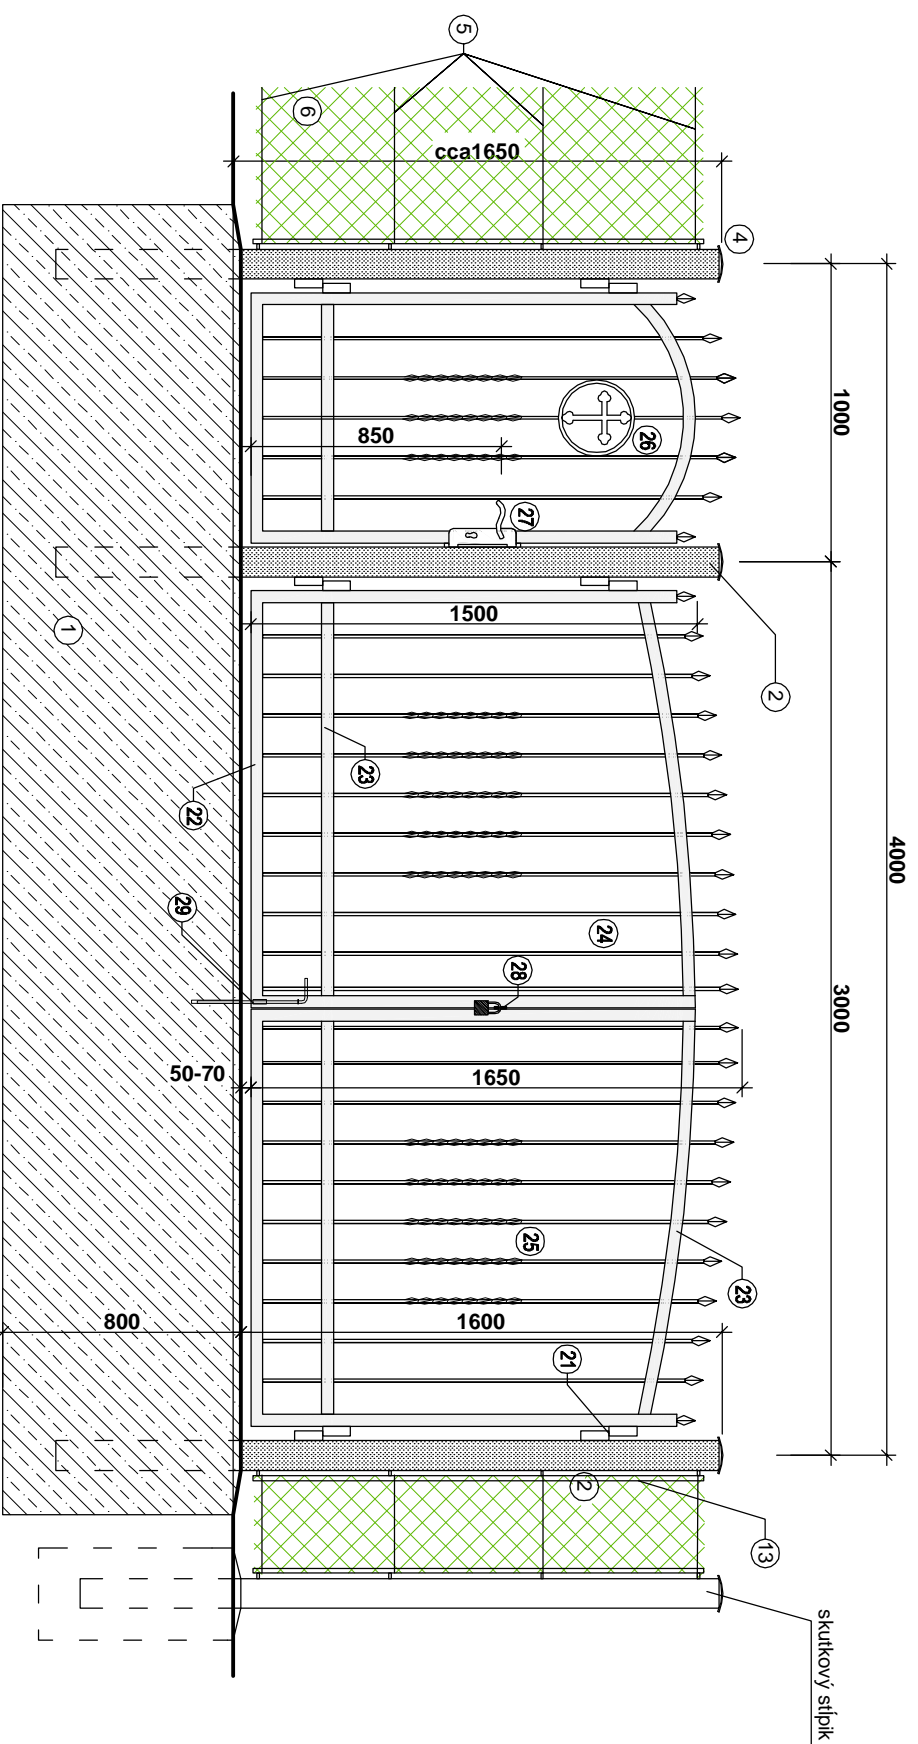

LEGENDA

- ① Betónový základ 300 x 4400 x 800 mm z betónu C25/30
- ② Nový stĺpik ocel. rúra Ø89x4,0 mm dĺžka cca 2,3 m
- ④ Klóbúčiková krytka z plechu hr. 3 mm privarená o stĺpik
- ⑤ 4 x Naplnací drôt
- ⑥ Poplastované pletivo výšky 1,50 m drôt Ø3,1mm - oká 50x50mm
- ⑬ Ukončujúca ocelová guľatina Ø12 mm privarená na koncových stĺpkoch slúžiaca na uchytienie ukončeného pletiva
- ⑲ Bránové pánty - (min. nosnosť pántov 120 kg pre krídlo šírky do 1,5 m, 80 kg pre krídlo šírky do 1,0 m)
- ⑳ Rám brány - Jaki 40x40x4 mm ukončený zaslepením plechom hr. 3 mm a navareným prvkom oštepového tvaru
- ㉑ Priechnik rámu brány - 2 x pásovina 30x6 mm
- ㉒ Výplň brány - bežná - tyčovina 12x12mm ukončená prvkom oštepového tvaru navareným na tyčovinu počet 2+5+5 ks
- ㉓ Výplň brány - v strede točená - tyčovina 12x12mm ukončená oštepovým tvarom počet 3+5+5 ks
- ㉔ Ozdoba brány - kruh z pásoviny 12 x 6 mm, výplň v tvare kríža z plechu hr. 5 mm šírka ozdoby - cez 2 zvislé medzery medzi zvislou tyčovinou
- ㉕ Kľučka kovaná a zámok fabický v plechovom púzde
- ㉖ Zámok visiaci fabický vešaný na 2 profilusy z pásoviny hr. 6 mm privarených ku krídlam brány.
- ㉗ Petlica z guľatiny Ø12 mm zasúvaná do ocelevej zabetónovanej rúrky

Povrchová úprava brány : žiarové zinkovanie + farebný nástriek kováčska čierma RAL 9994

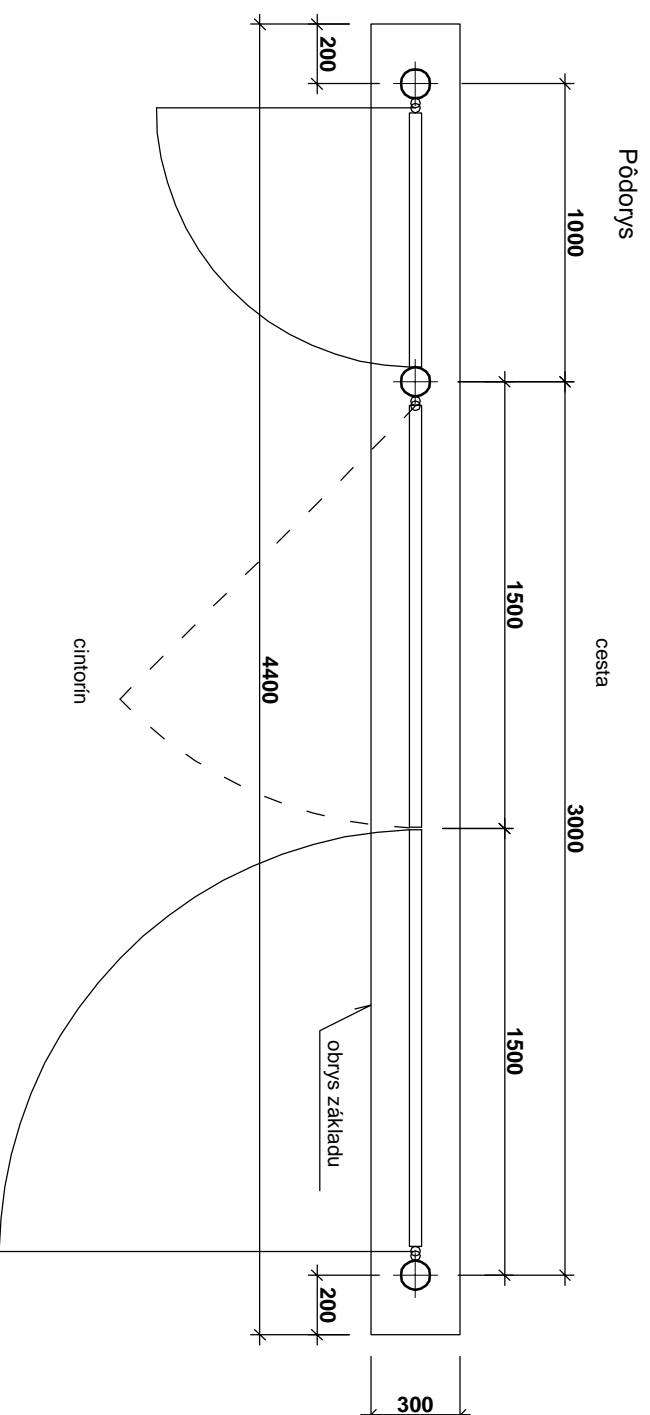

PROJEKTANT:	Ing. Marián Kučerík - PROJEKČIA	INVESTOR:	Obec Zákopčie
NÁZOV STAVBY:	Rekonštrukcia a dobudovanie oplotenia cintorína		
MIESTO STAVBY:	K.Ú. Zákopčie	STUPEŇ PROJEKTU:	pre ohlásenie stavby
ČASŤ PD:	ARCHITEKTÚRA	MIERKA:	1 : 25
OBSAH VÝKRESU:	BRÁNA B4 1,0 m + 2x1,5 m	DÁTUM:	07 / 2014
			07