


# BRÁNA B5 2x1,5 m + 1,0 m

1 ks

Pohľad od domu smútku

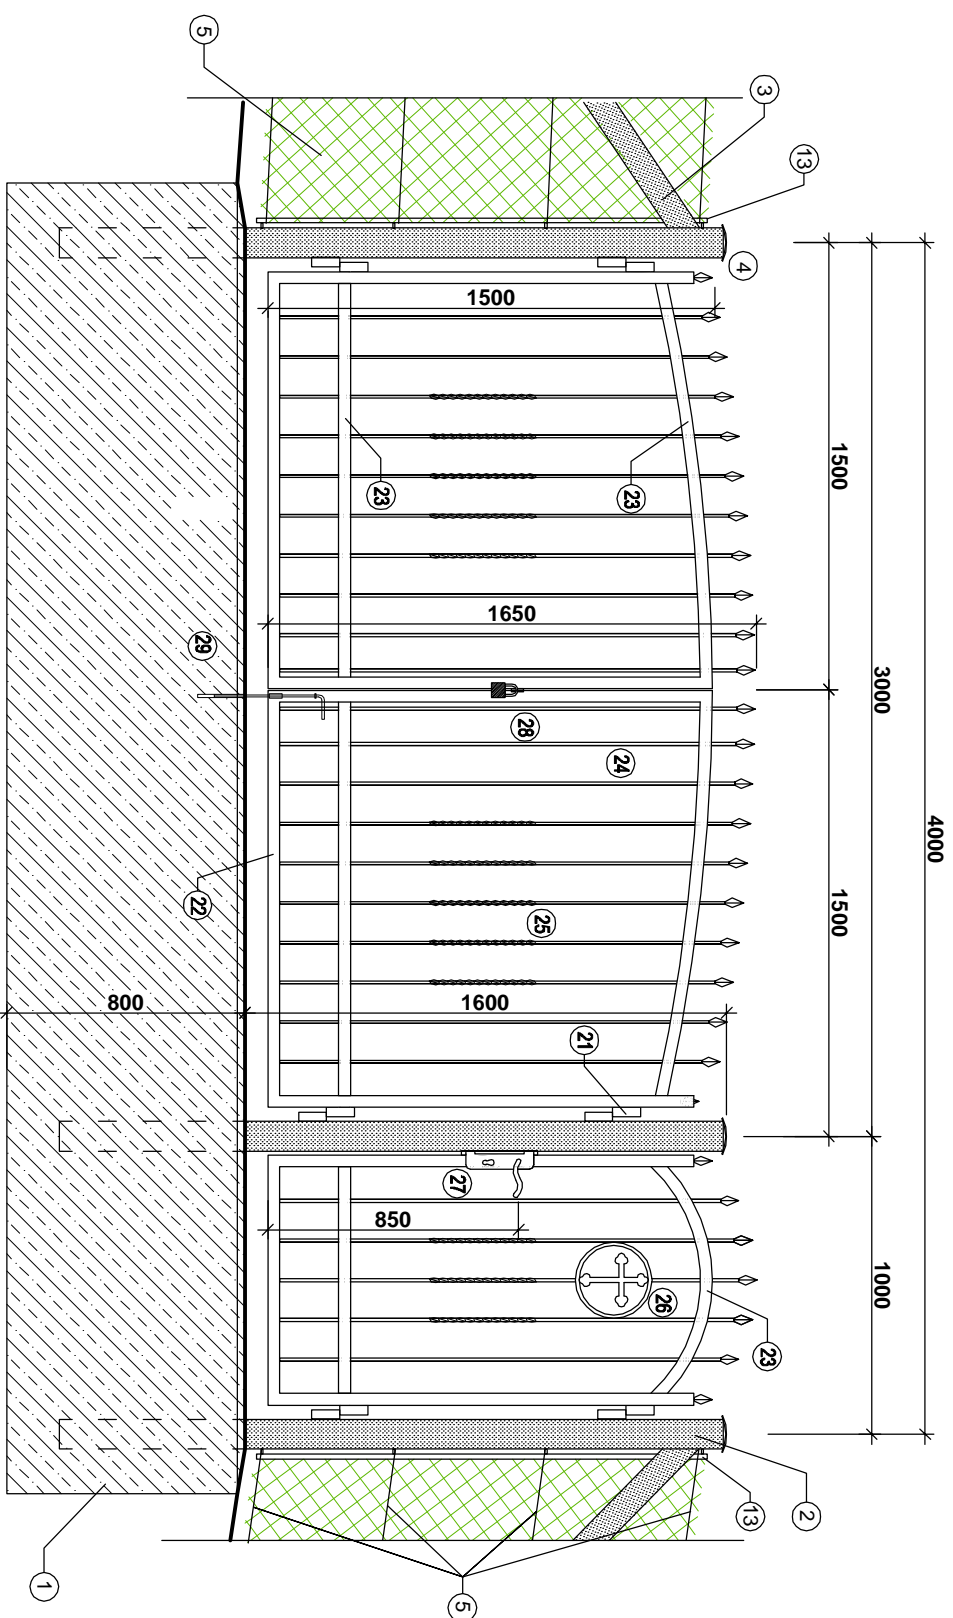

## LEGENDA


- ① Betónový základ 300 x 4400 x 800 mm z betónu C25/30
- ② Nový stĺpik oceľ. rúra Ø89x4,0 mm dĺžka cca 2,3 m
- ③ Vzpery z ocele. rúry Ø70x4,0 mm
- ④ Klobúčiková krytka z plechu hr. 3 mm privarená o stĺpik
- ⑤ 4 x Naplnací drôt
- ⑥ Poplastované pletivo výšky 1,50 m drôt Ø3,1mm - oká 50x50mm
- ⑬ Ukončujúca ocelová guľatina Ø12 mm privarená na koncových stĺpkoch slúžiaca na uchytanie ukončeného pletiva
- ⑰ Bránové pánty - (min. nosnosť pántov 120 kg pre krídlo šírky do 1,5 m , 80 kg pre krídlo šírky do 1,0 m )
- ⑲ Rám brány - Jaki 40x40x4 mm ukončený zaslepením plechom hr. 3 mm a navareným prvkom oštepového tvaru
- ⑳ Priečnik rámu brány - 2 x pásovina 30x6 mm
- ㉑ Vypĺň brány - bežná - tyčovina 12x12mm ukončená prvkom oštepového tvaru navareným na tyčovinu počet 5+5+2 ks
- ㉒ Vypĺň brány - v strede točená - tyčovina 12x12mm ukončená oštepovým tvarom počet 5+5+3 ks
- ㉓ Ozdoba brány - kruh z pásoviny 12 x 6 mm , vypĺň v tvare kríža z plechu hr. 5 mm šírka ozdoby - cez 2 zvislé medzey medzi tyčovinou
- ㉔ Kľučka kovaná a zámok fabický v plechovom púzdre
- ㉕ Zámok visiaci fabický vešaný na 2 protikusy z pásoviny hr. 6 mm privarených ku krídlam brány .
- ㉖ Perlica z guľatiny Ø12 mm zasúvaná do ocelevej zabetonovanej rúrky

Povrchová úprava brány : žiarové zinkovanie + farebný nástrak kováčka čierne RAL 9994

## POZNÁMKA :

Pôvodný krajný stĺpik oplotenia , kde bude nový stĺpik brány , bude aj so skutkovou vzperou odstránený.  
Pre bránu budú osadené všetky stĺpiky nové .  
Bránu bude nutné výškovo umiestniť tak , aby bolo možné jej pohodlne otváranie ( terén za bránou stúpa )

Pôdorys

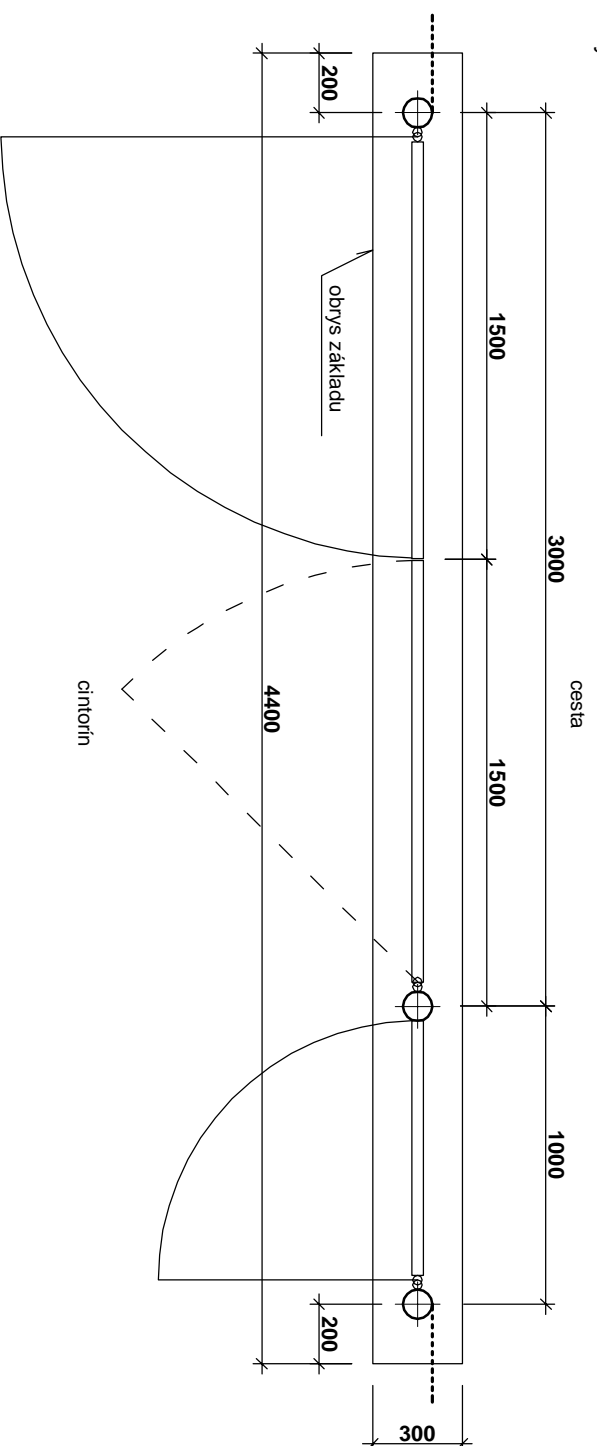

## Rekonštrukcia a dobudovanie oplotenia cintorína

PROJEKTANT:	Ing. Marián Kučerík - PROJEKČIA	INVESTOR :	Obec Zákopčie
NÁZOV STAVBY:	Rekonštrukcia a dobudovanie oplotenia cintorína		
MIESTO STAVBY:	K.Ú. Zákopčie	STUPEN PROJEKTU :	pre ohlásenie stavby
ČASŤ PD:	ARCHITEKTÚRA	MIERKA :	1 : 25
OBSAH VÝKRESU:	BRÁNA B5 2x1,5 m + 1,0 m	DÁTUM:	07 / 2014
			ČÍSLO VÝKRESU:
			08