





Pohľad SV

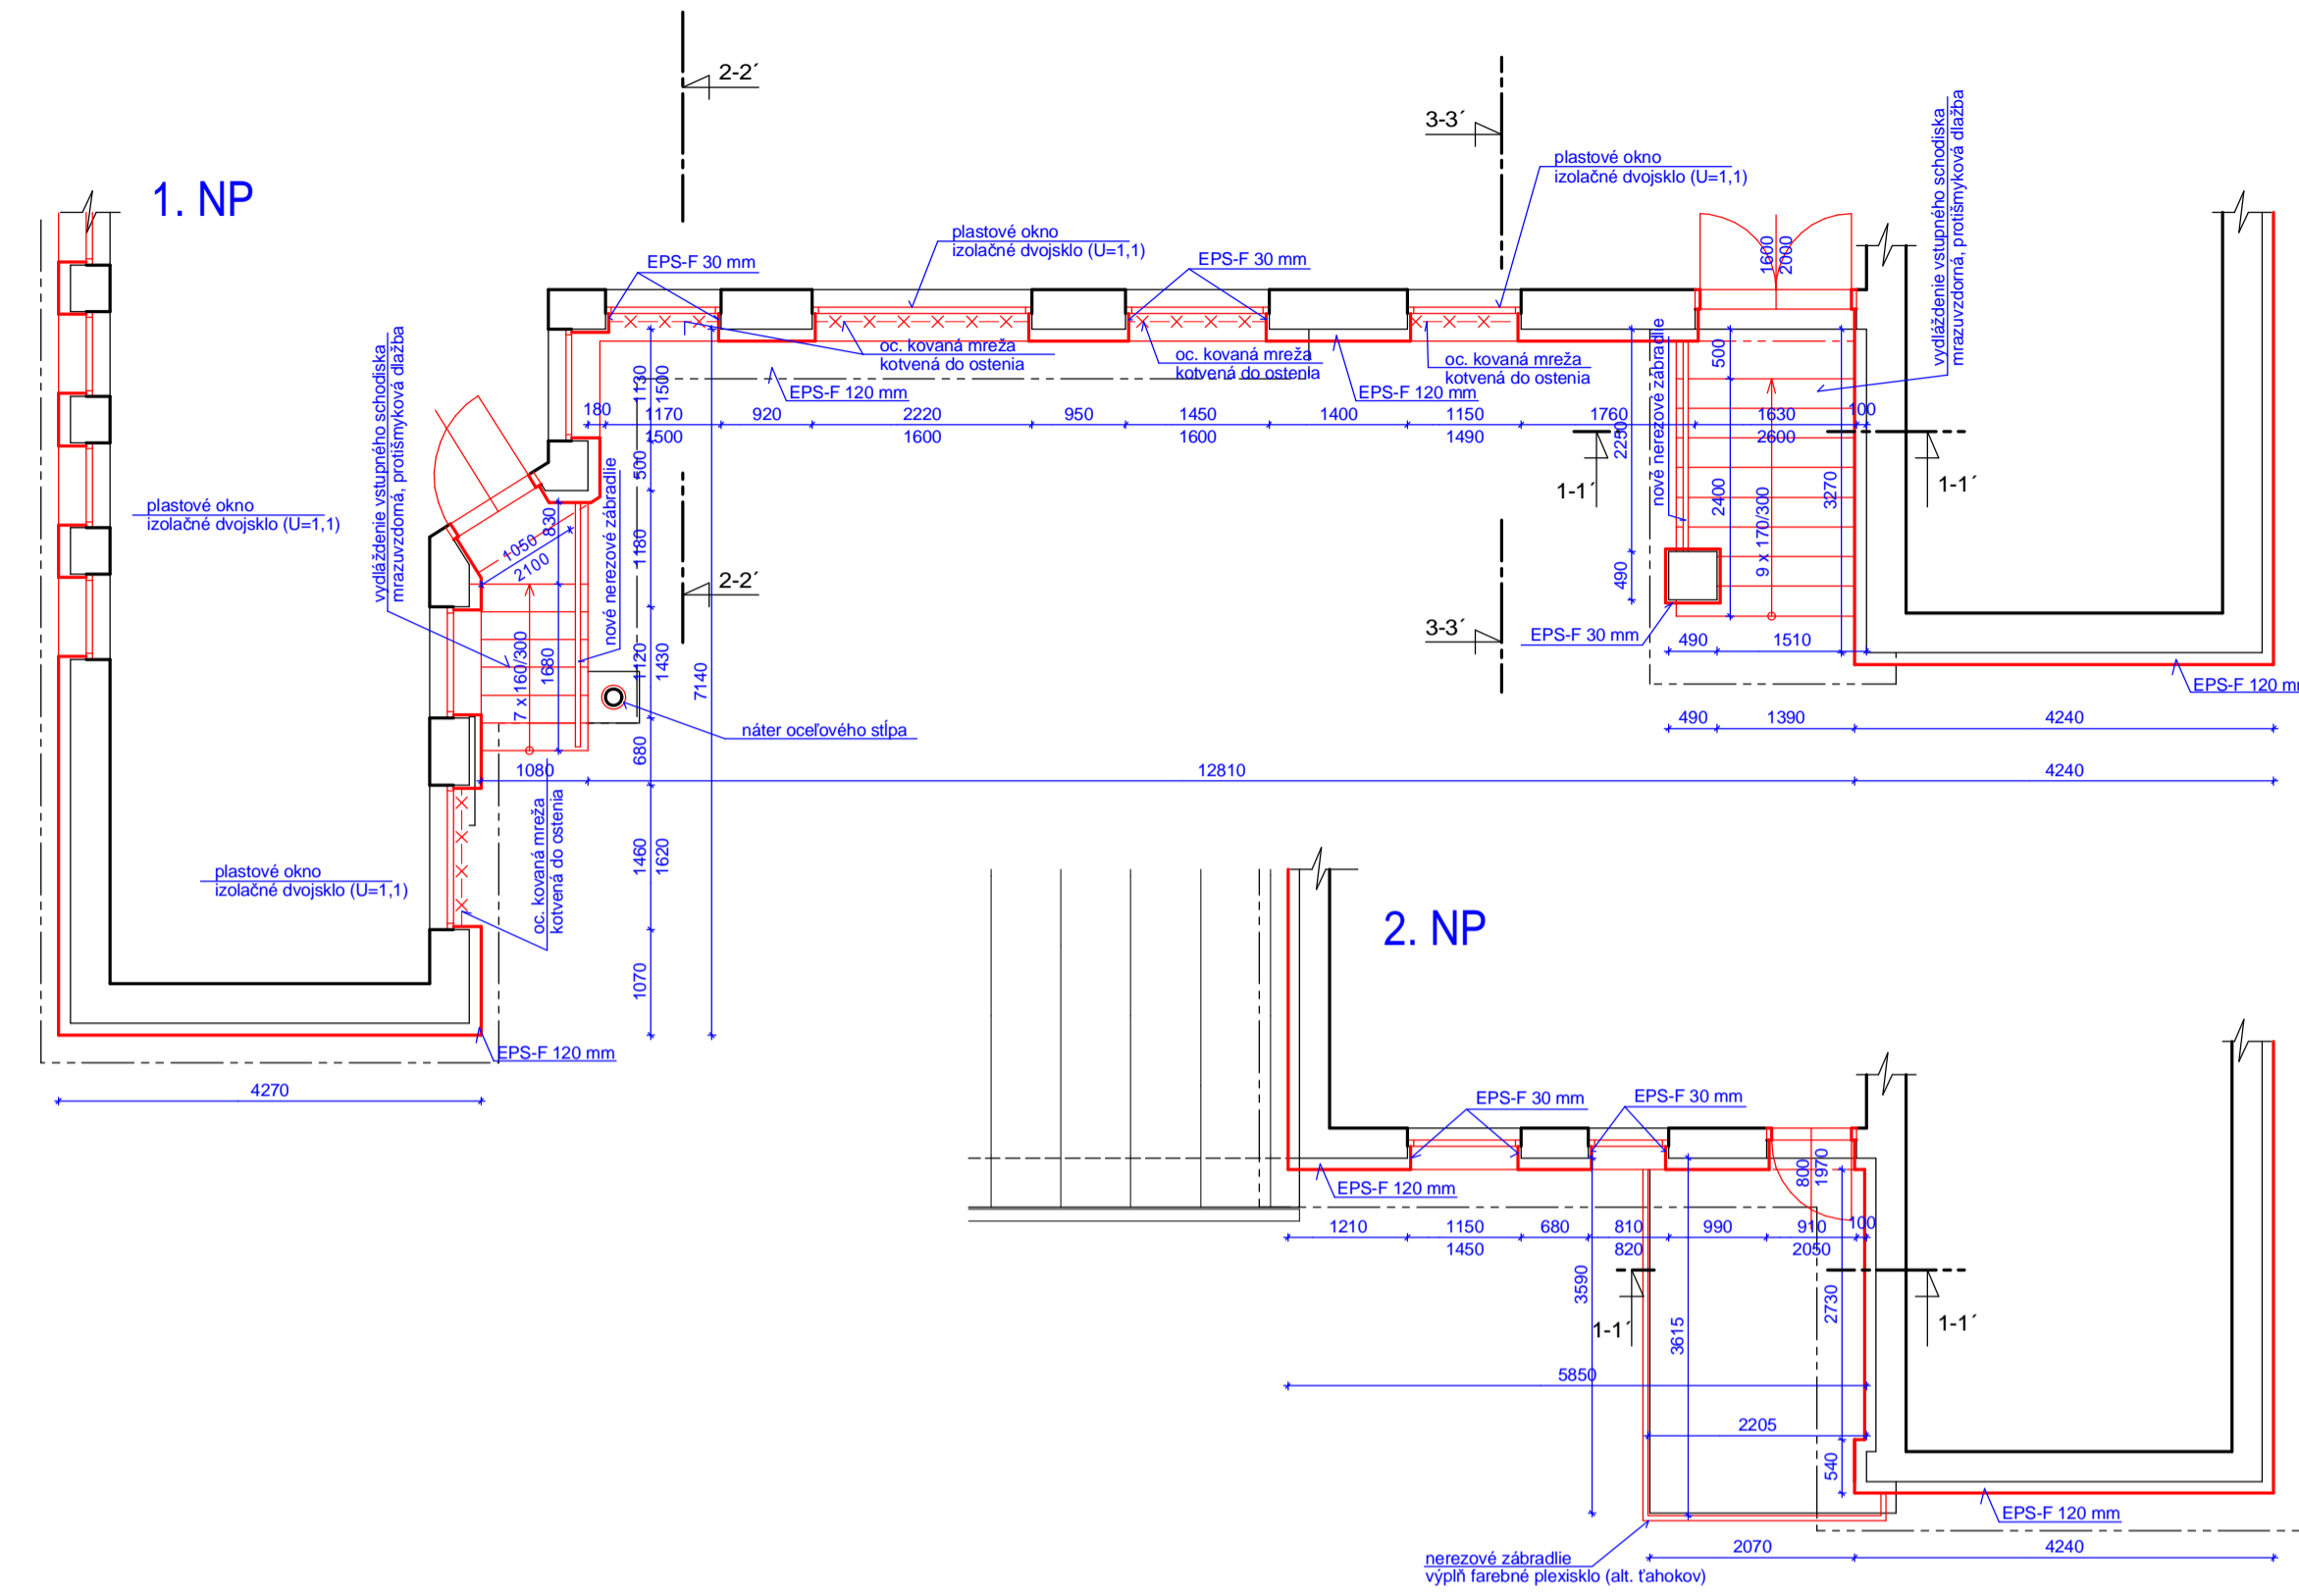

2. NP

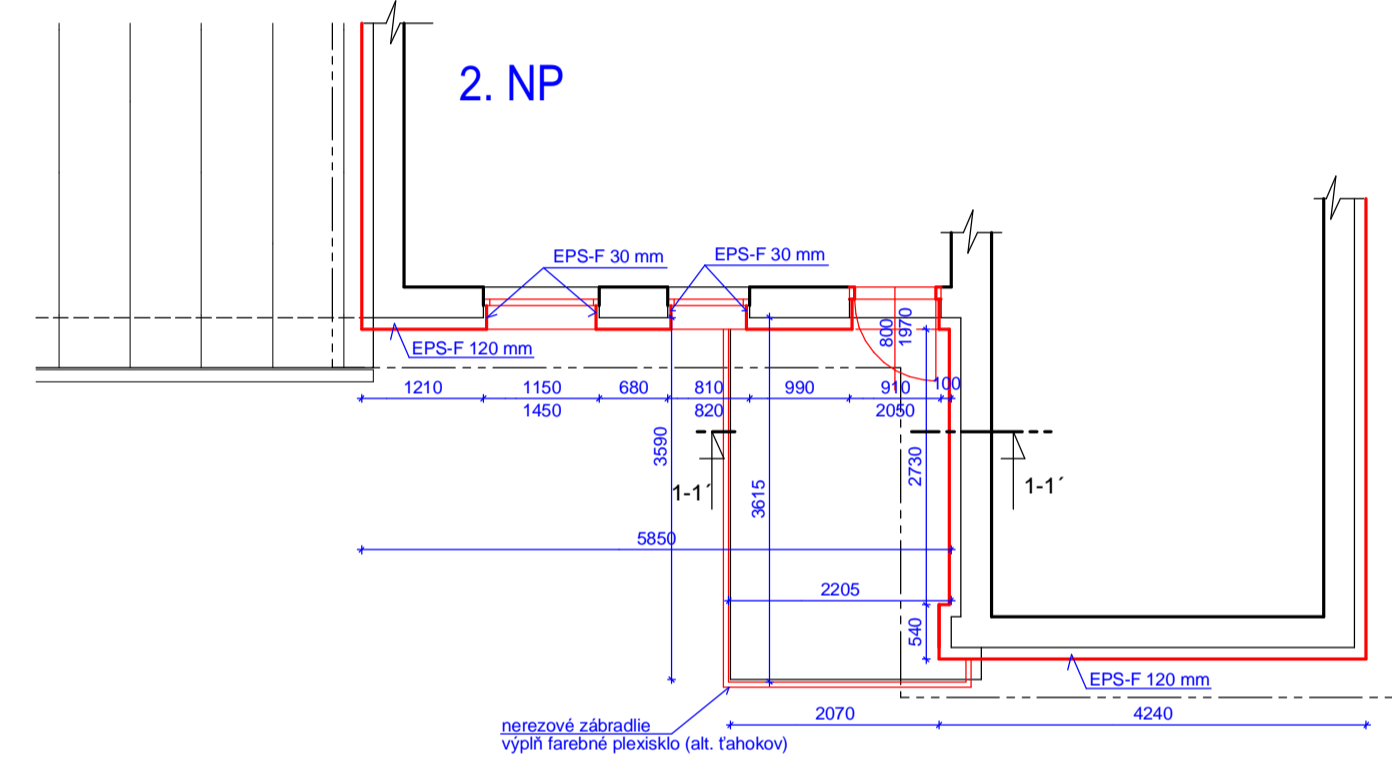


Pohľad SZ

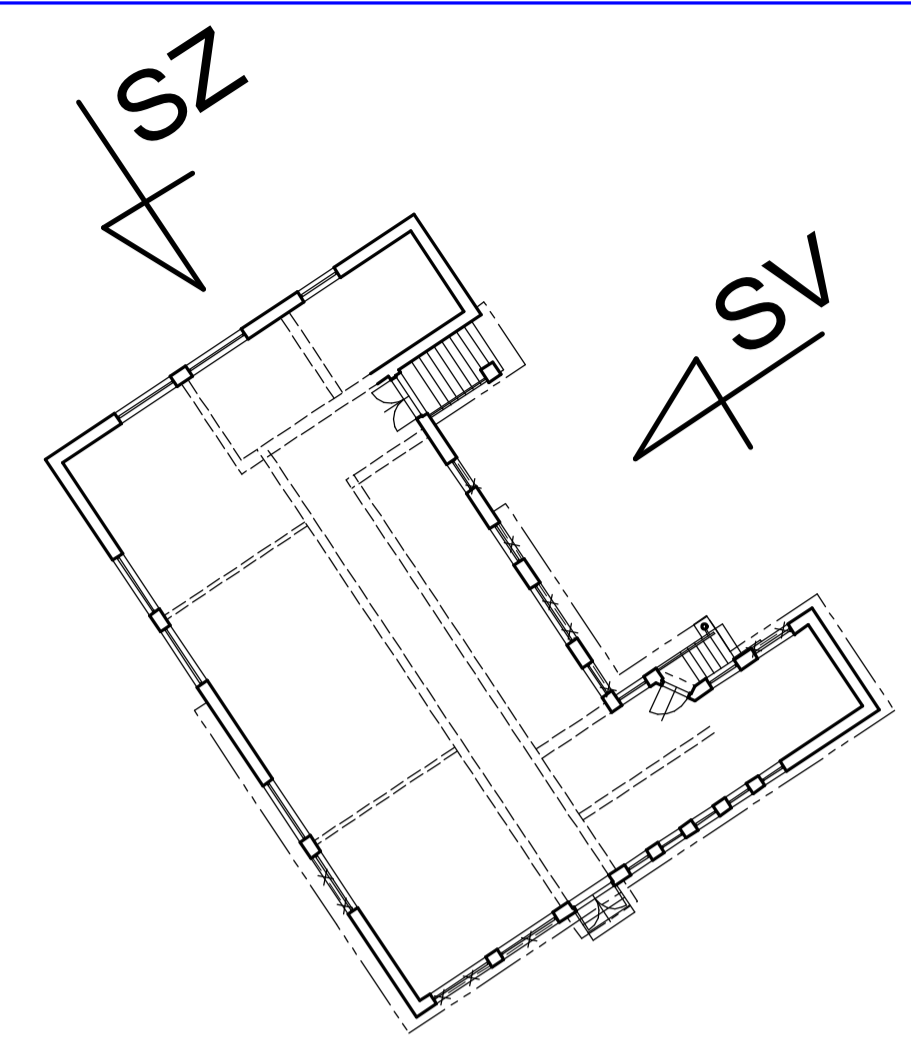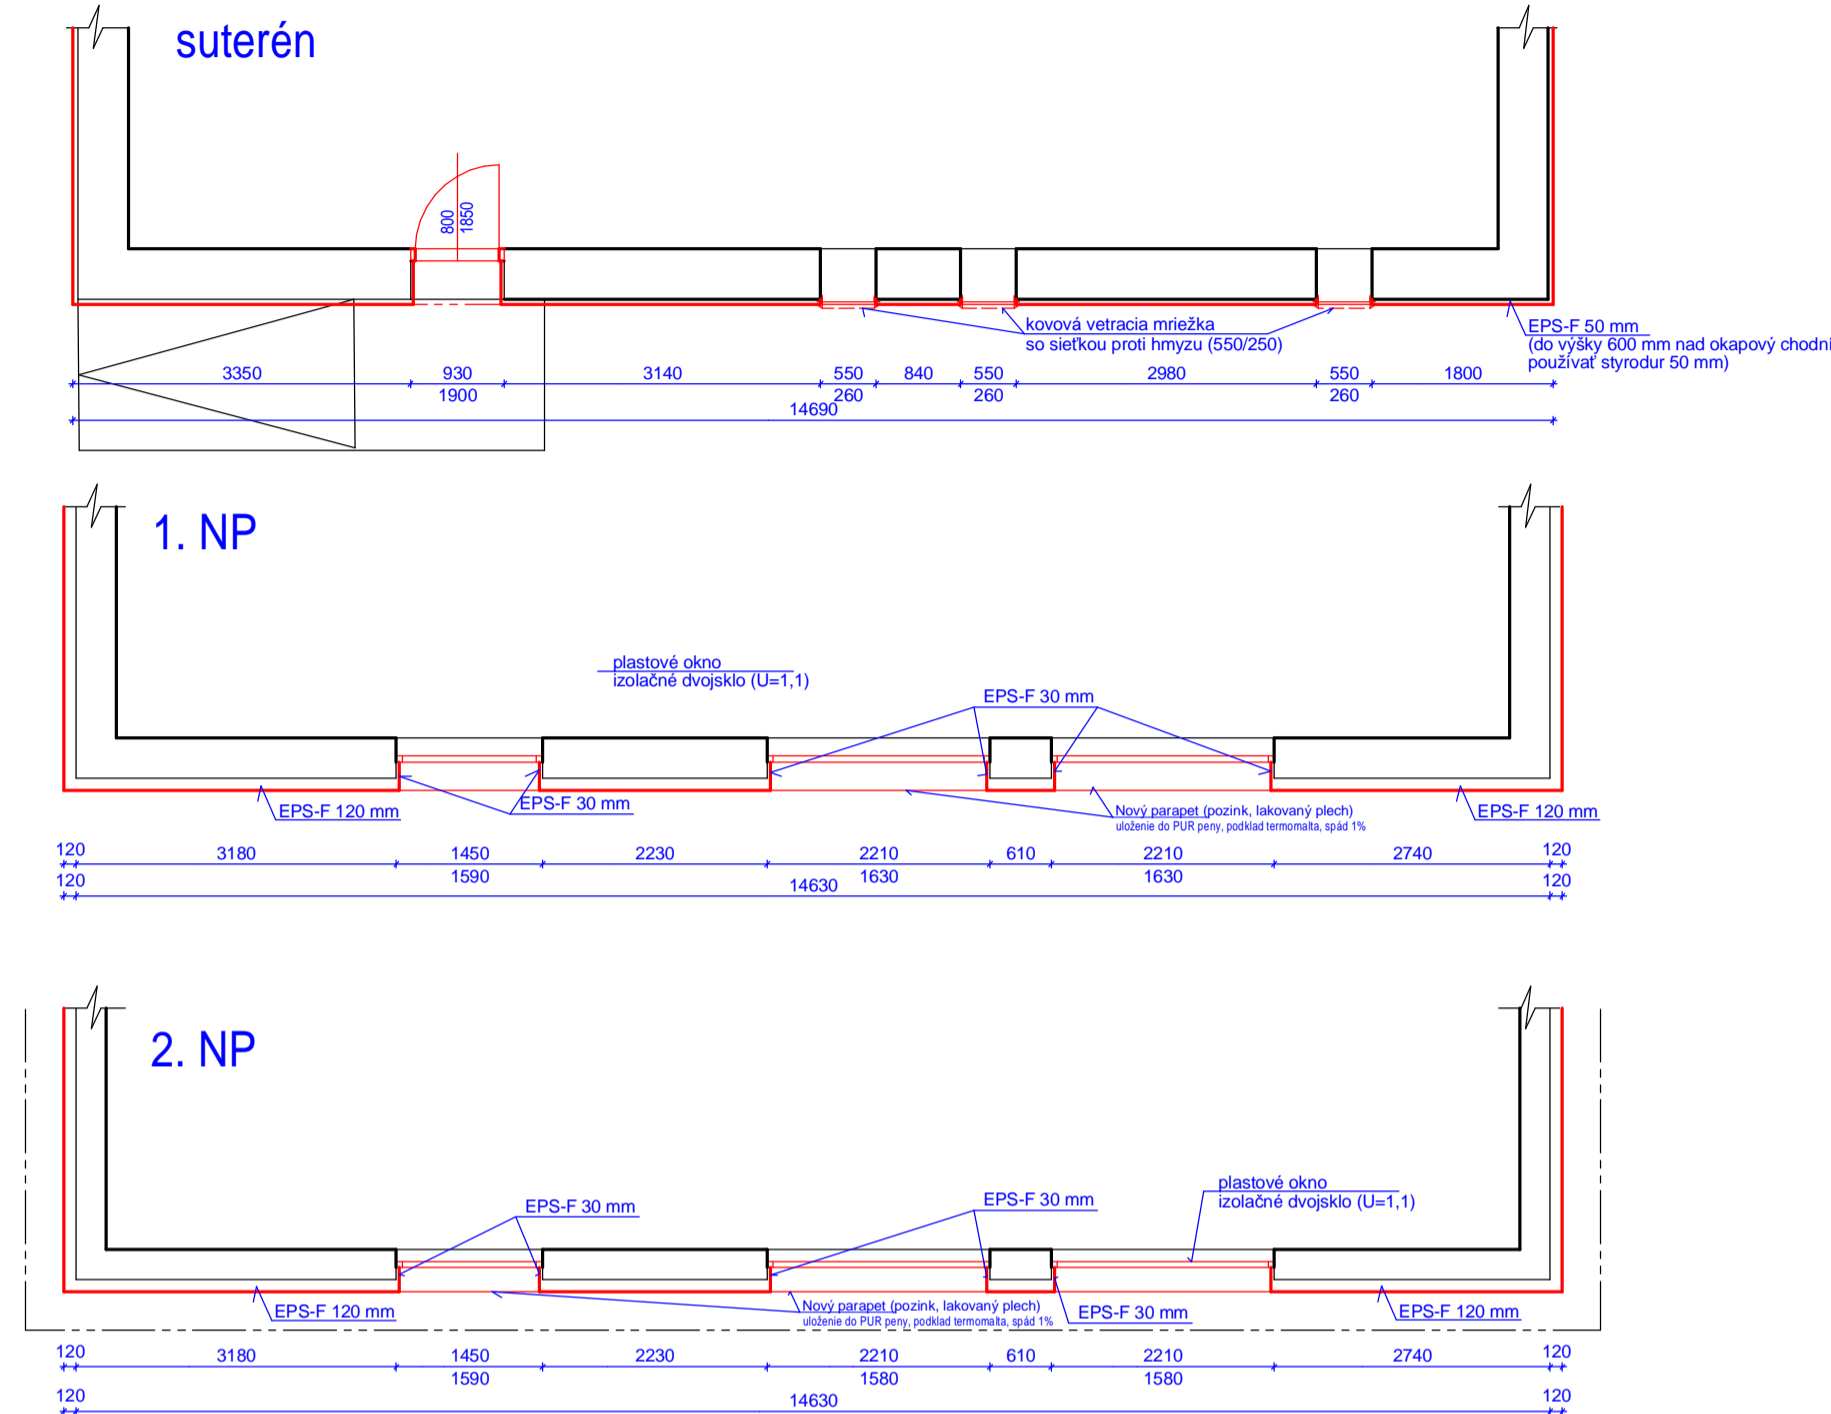


**POZNÁMKA :**  
 Rozmery okien sú merané z exteriéru a slúžia pre potreby rozpočtu.  
 Dodávateľ je povinný pred dodávkou zmerať presné rozmery otvorov. !!  
 Na zateplenie použit' iba schválený zatepľovací systém s hrúbkou zatepľovacieho materiálu 120 mm.  
 Navrhovaný materiál zateplenia EPS - F - 120 mm,  $\lambda = 0,040$  W/m.K


Rez 1-1'

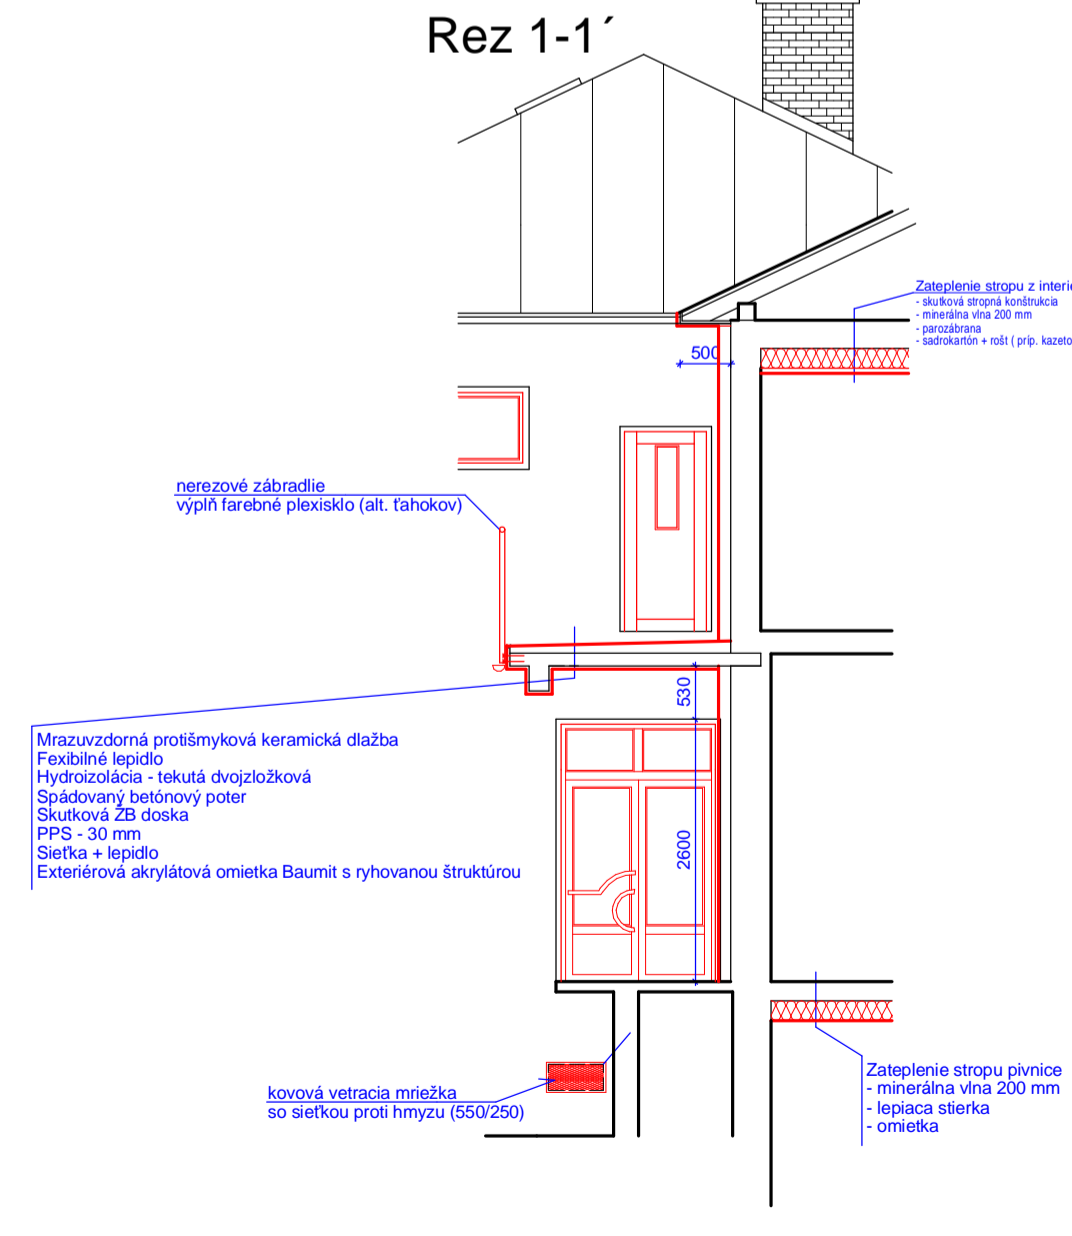


Rez 2-2'

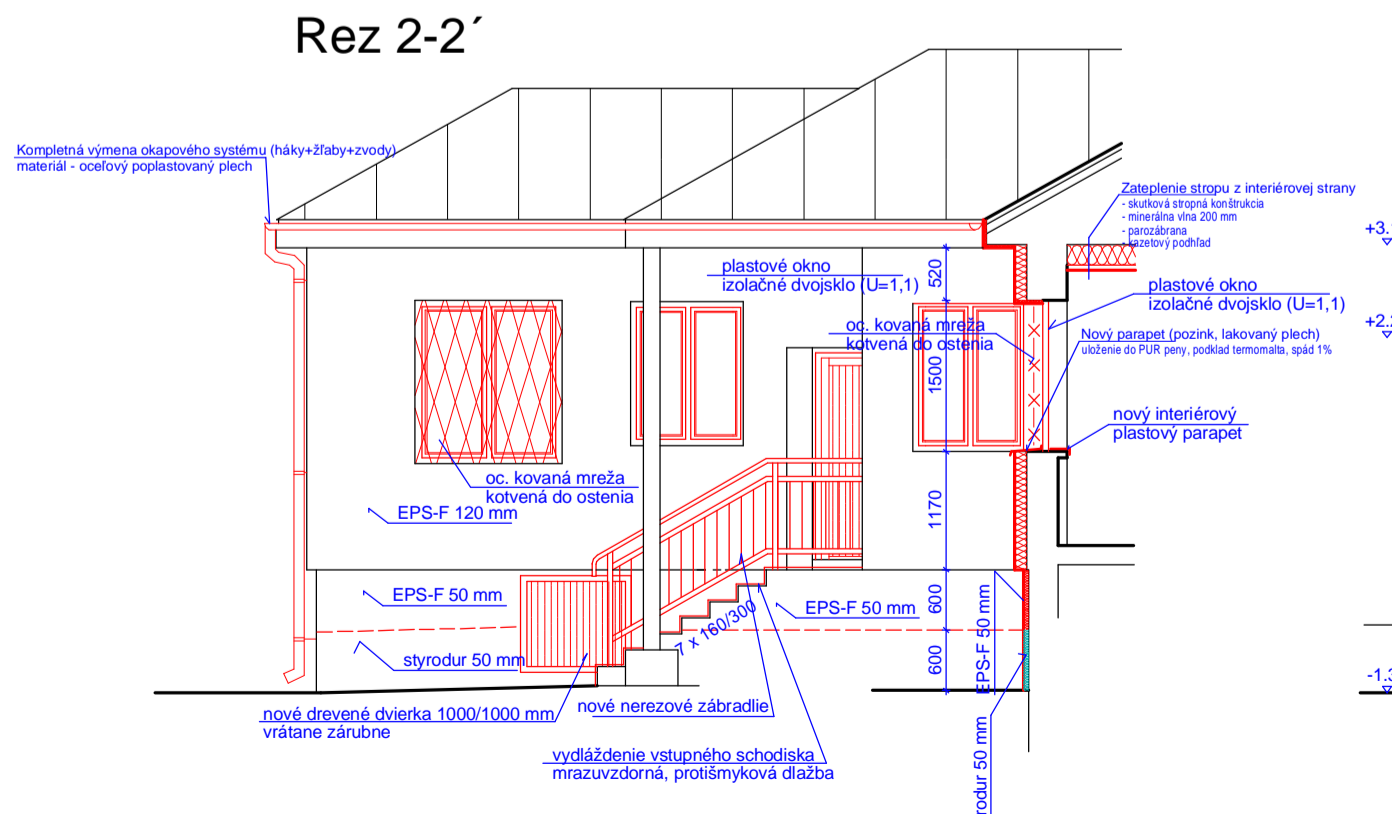


Pohľad SV

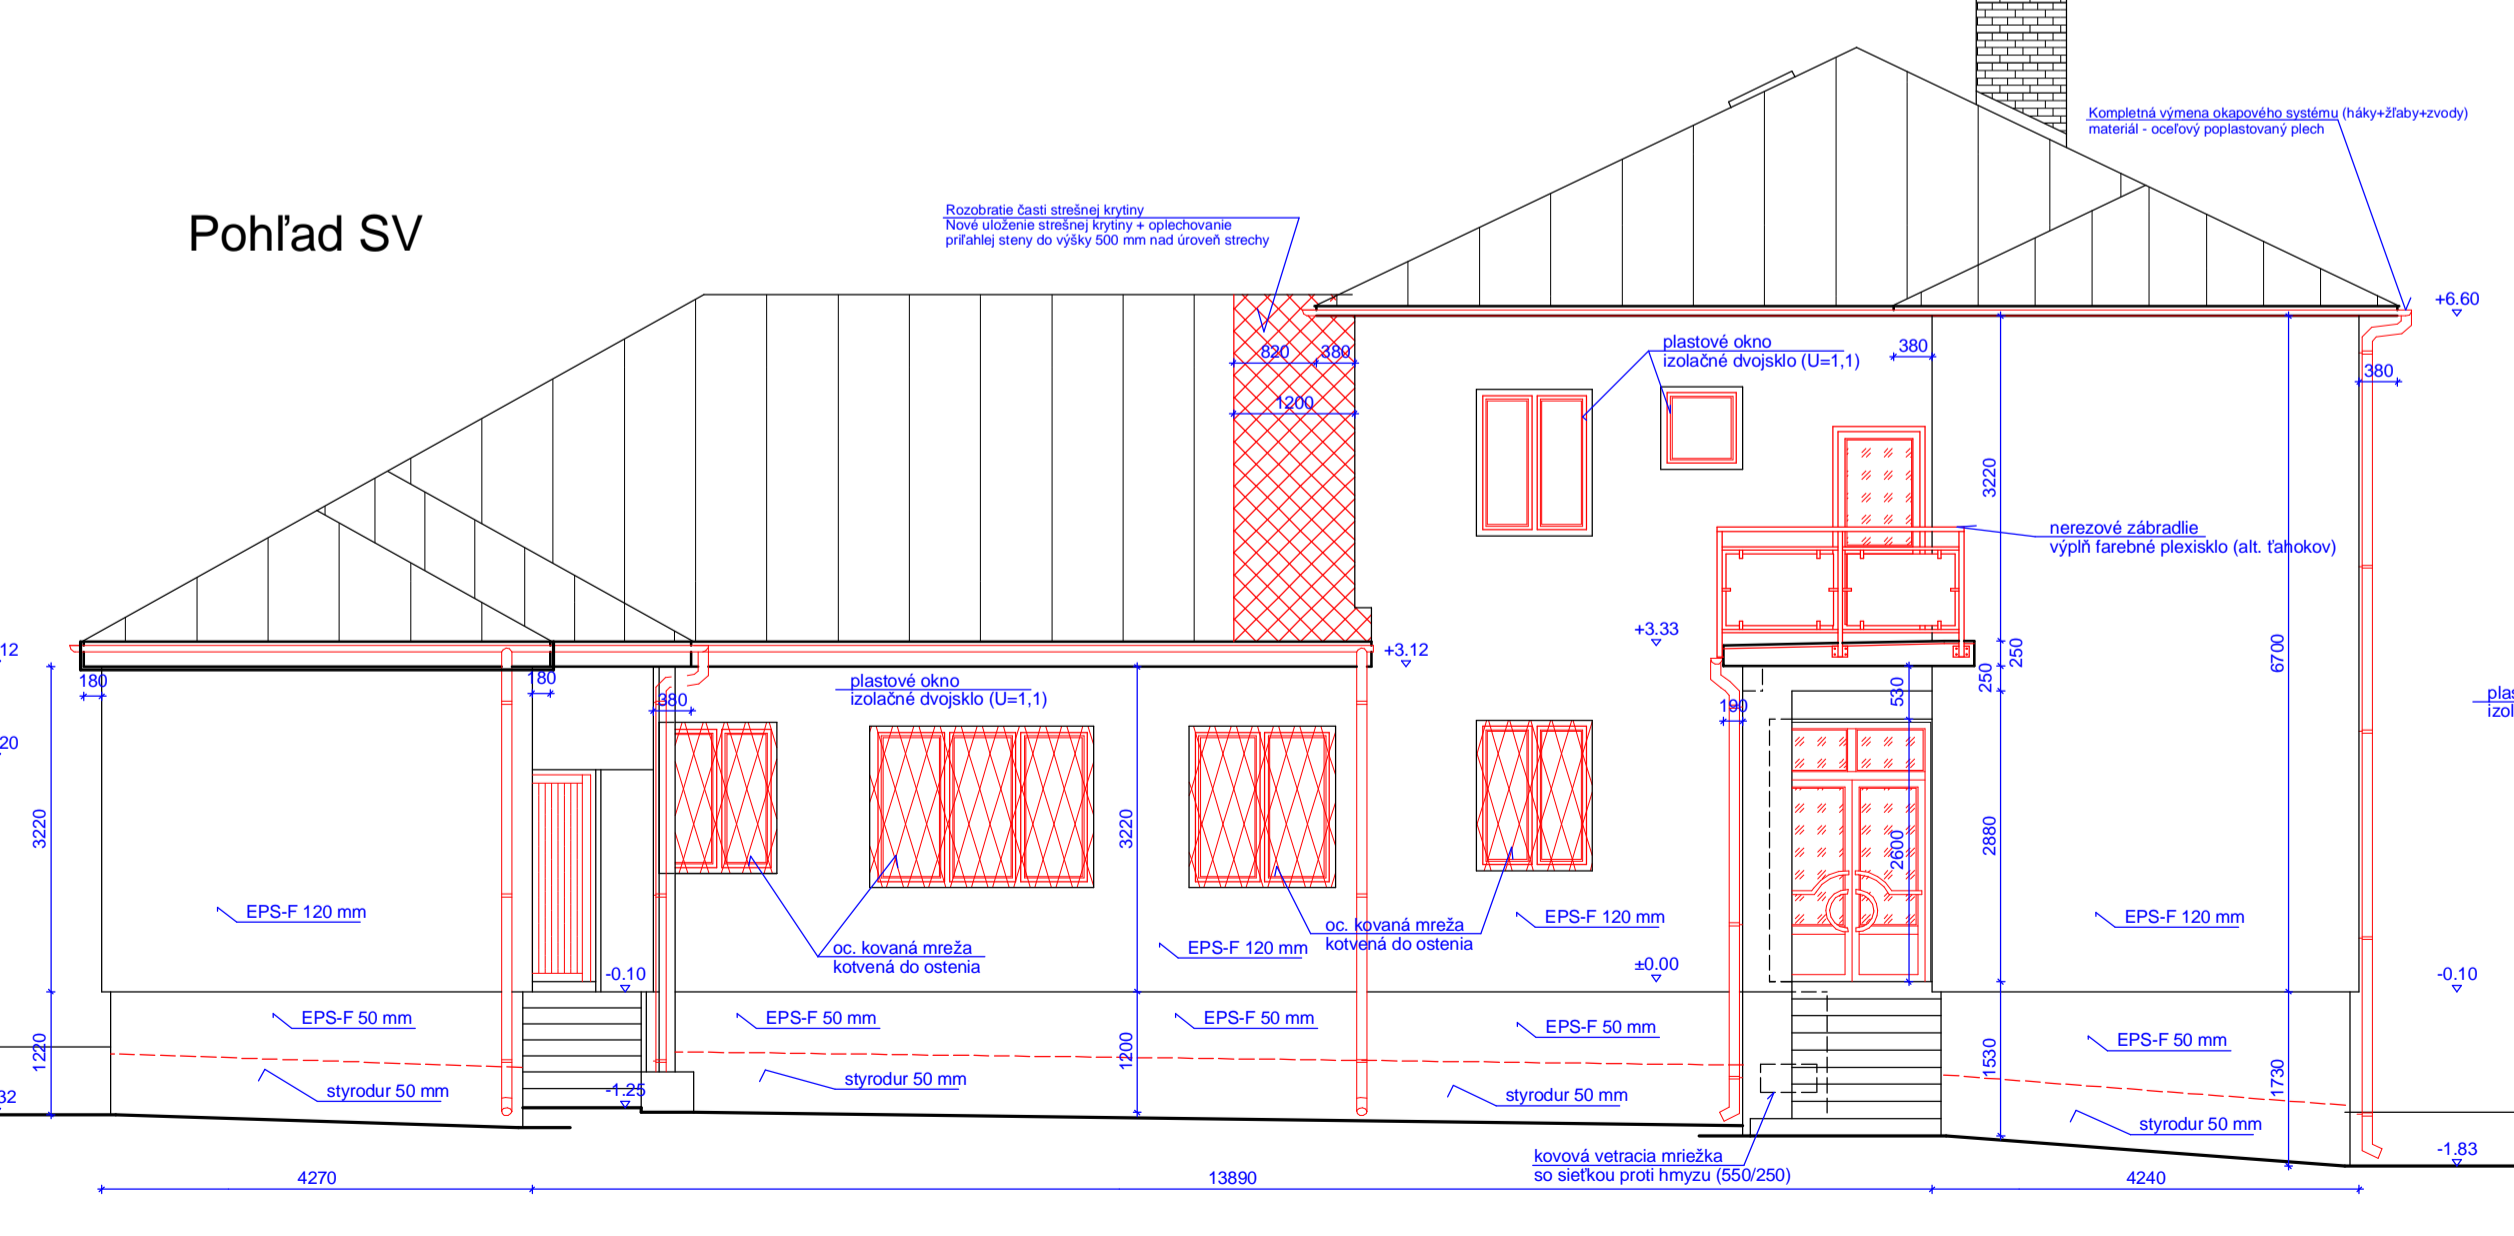

Rez 3-3'

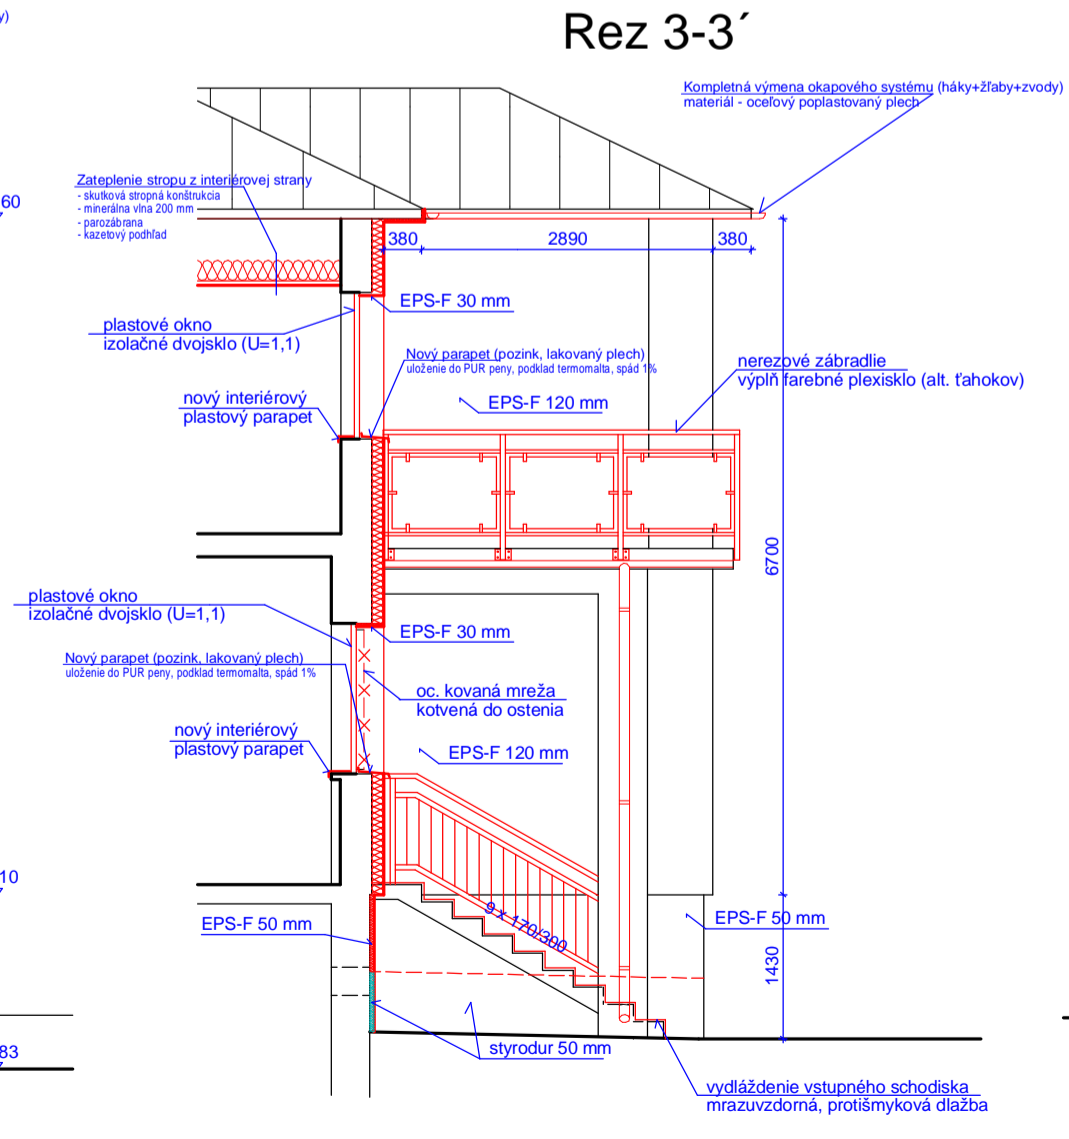


Pohľad SZ

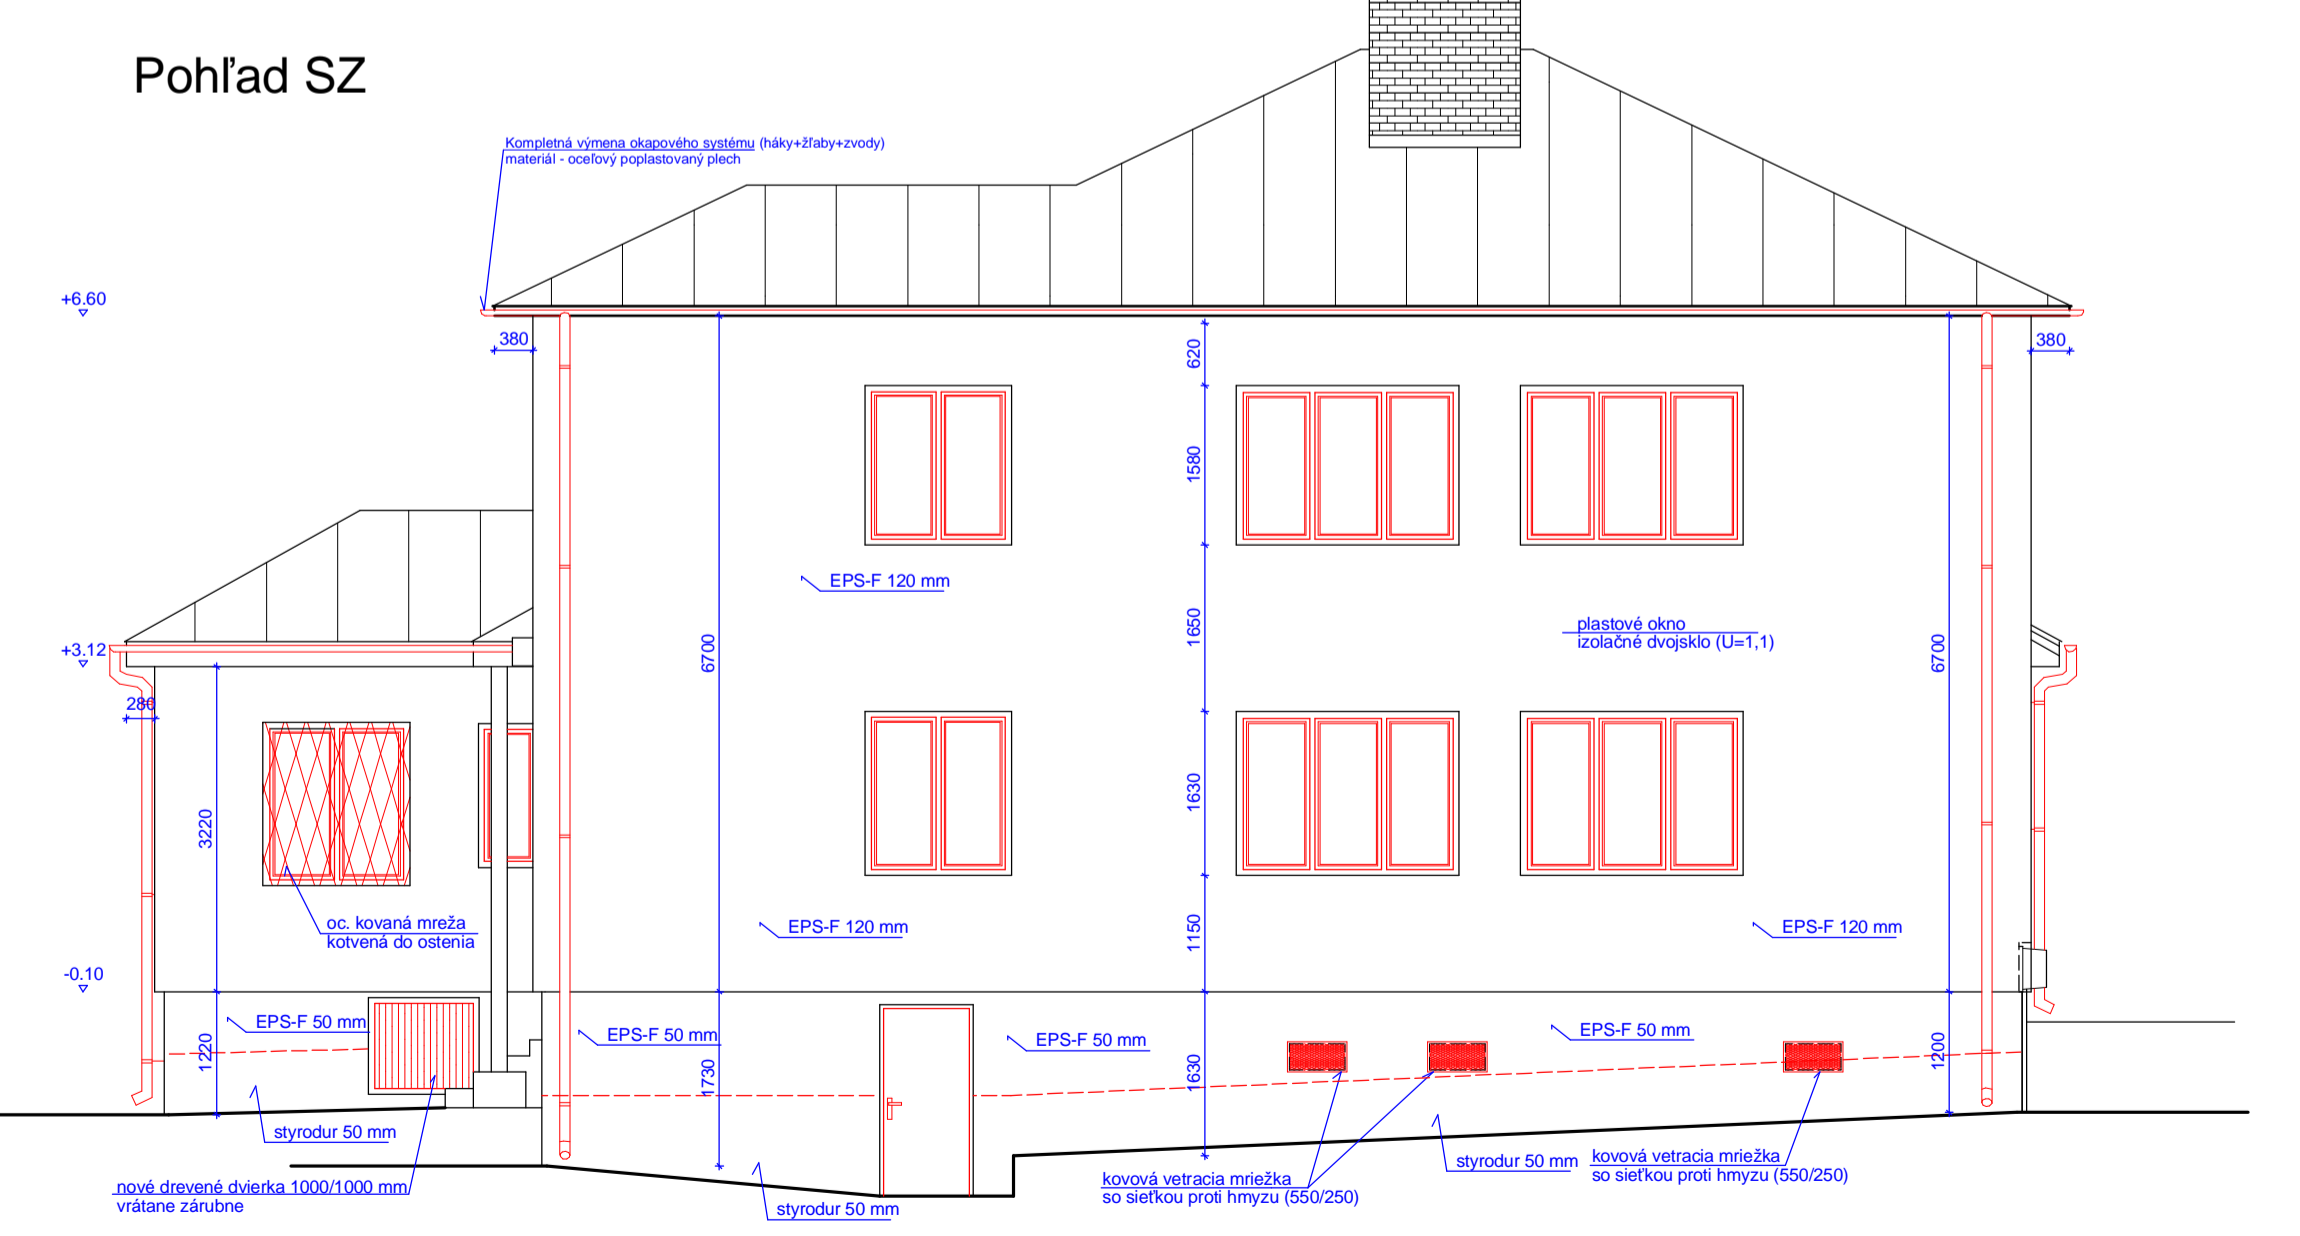


RCH EKT Ing. Stanislav MIKOVČÁK a kol. Ul. 17. novembra 2008 - 022 01 Čadca e-mail: arch@rchekt.sk Tel: 0918 539 962	Zodpovedný projektant:	Ing. Stanislav MIKOVČÁK
	Vypracoval:	Ing. Radovan Hnidka
Stupeň: pre SP Dátum: 10 / 2011 Profesia: ARCHITEKTURA Mierka: 1 : 75	Investor:	Obec Zákopčie
	Kategória stavby:	1220 Budovy pre administratívu
	Názov stavby:	OÚ Zákopčie - Zlepšenie energetickej hospodárnosti budov OÚ Zákopčie, č.p. 824, okres Čadca
	Obdobie výkresu:	Pohľad SZ, SV
	Číslo výkresu:	201




Pohľad JV

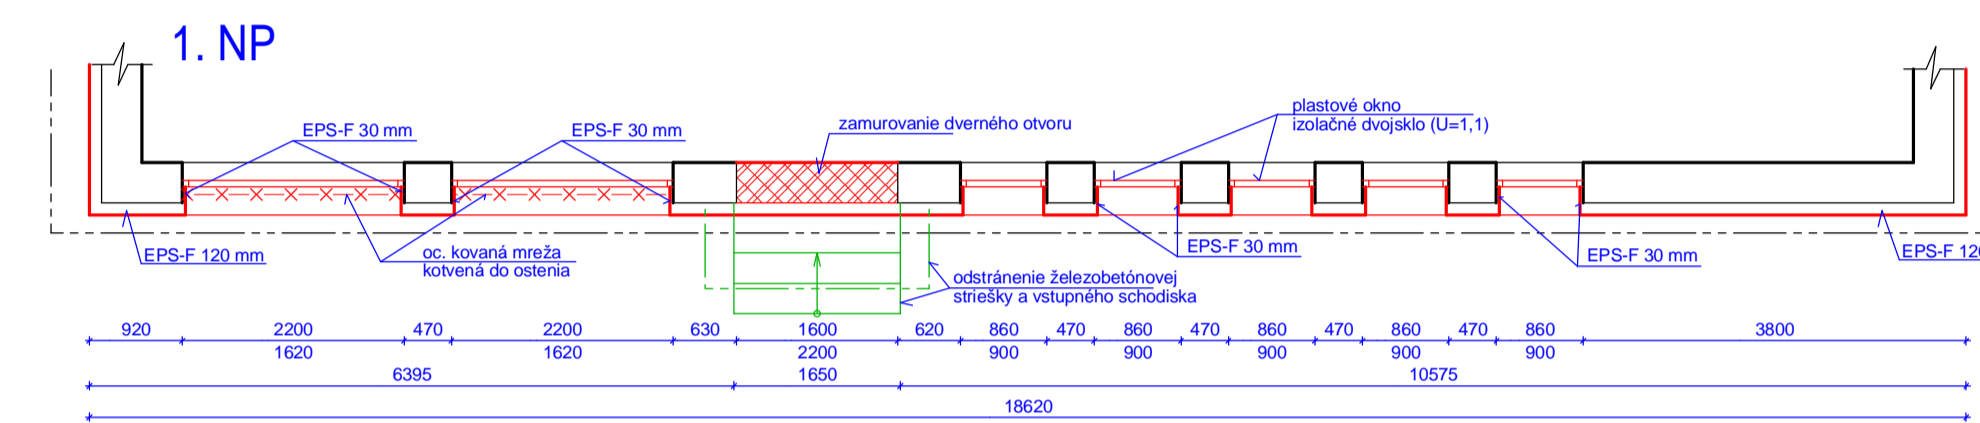


Pohľad JV

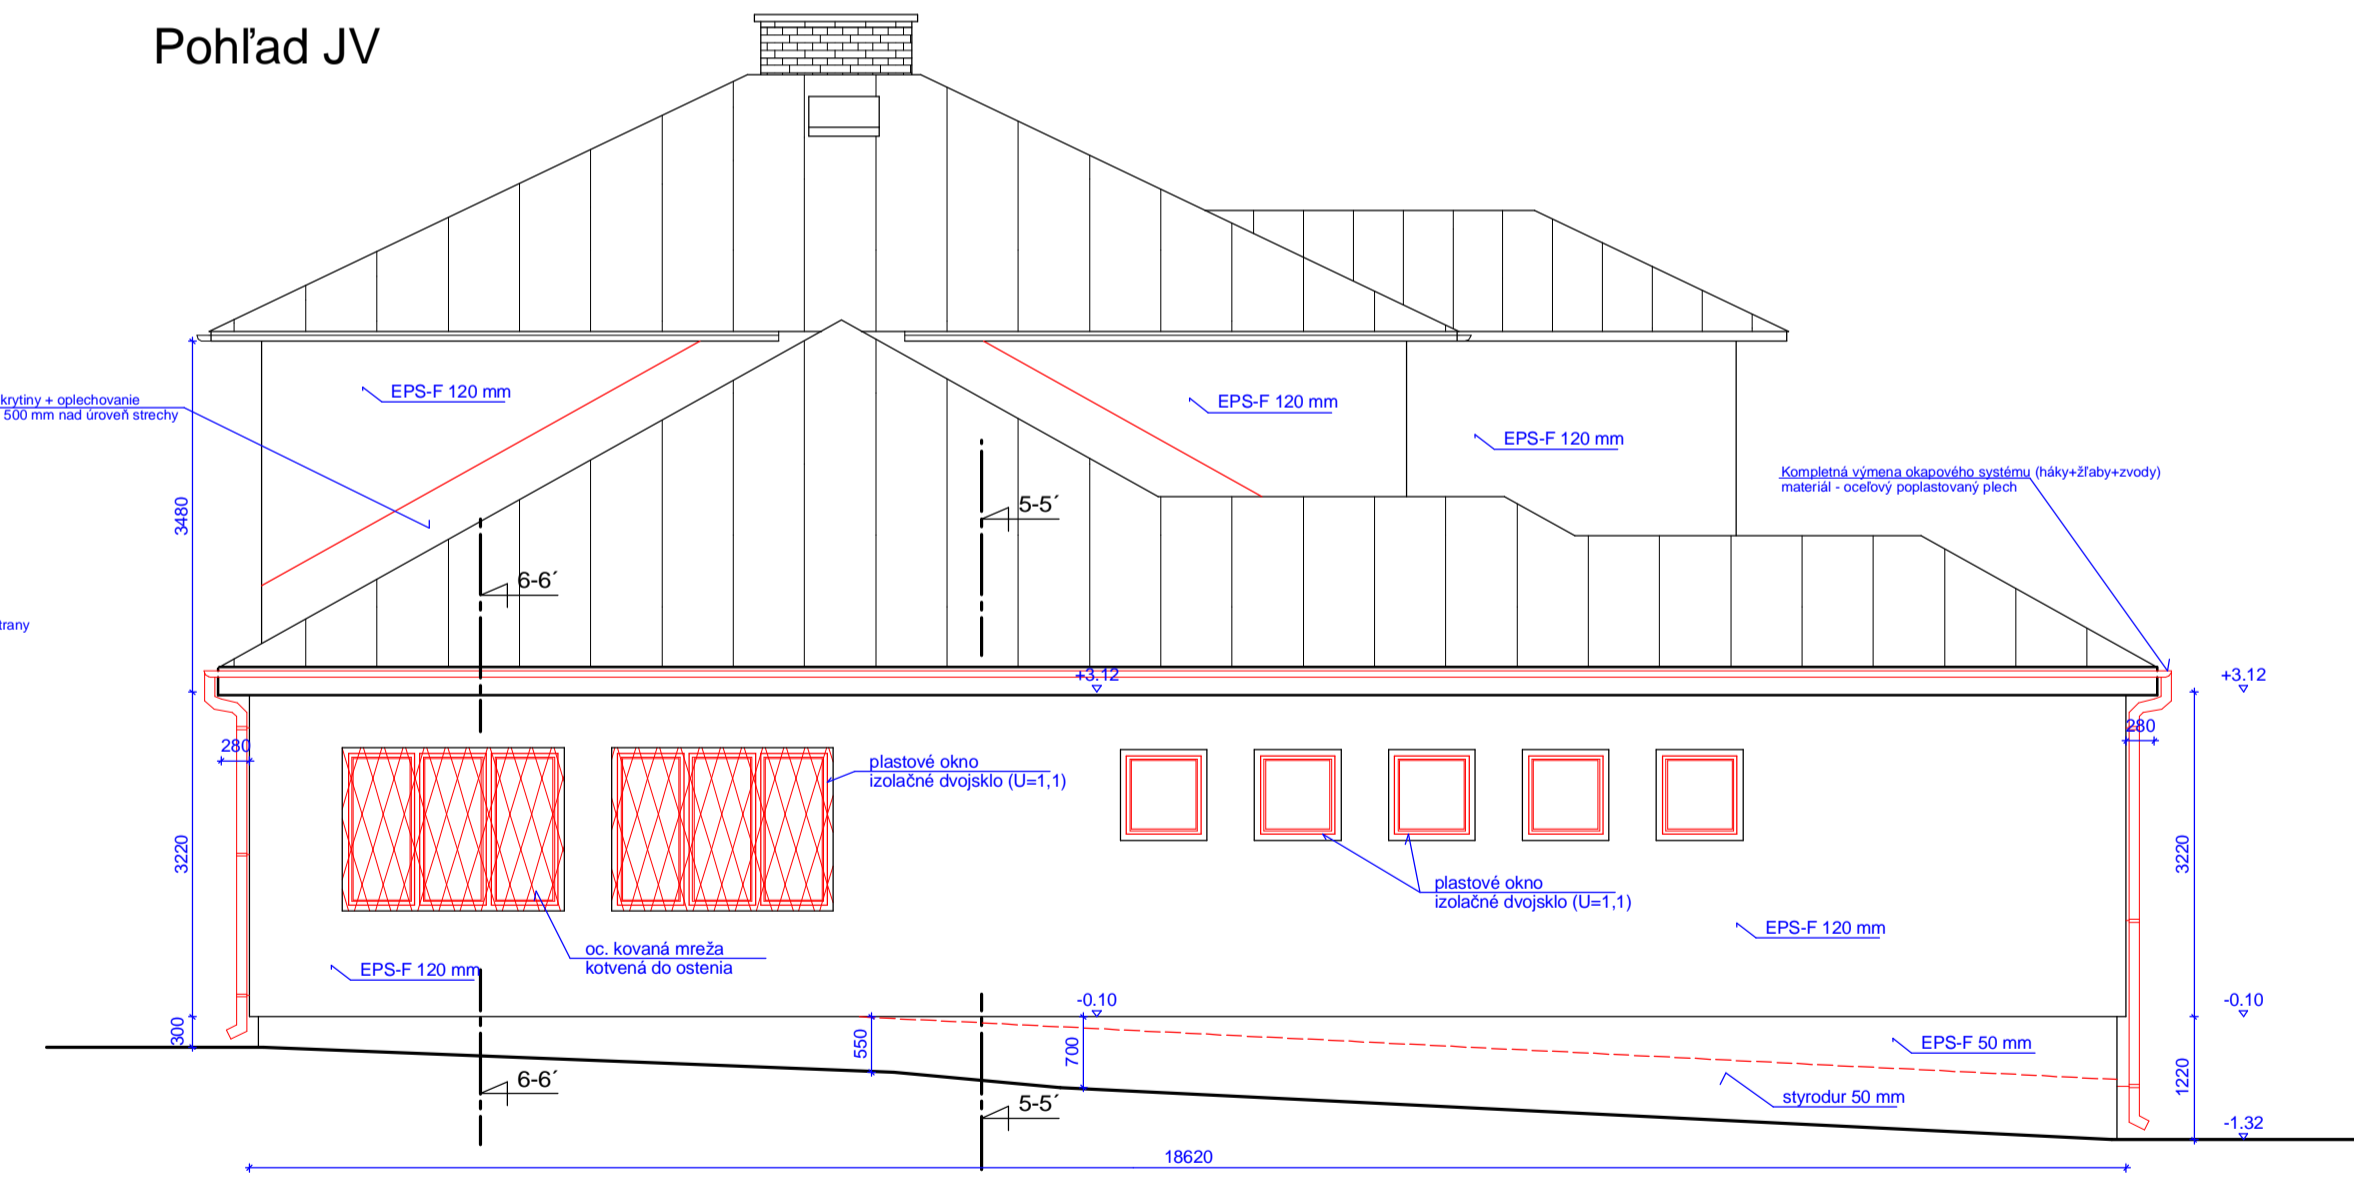


Rez 5-5'

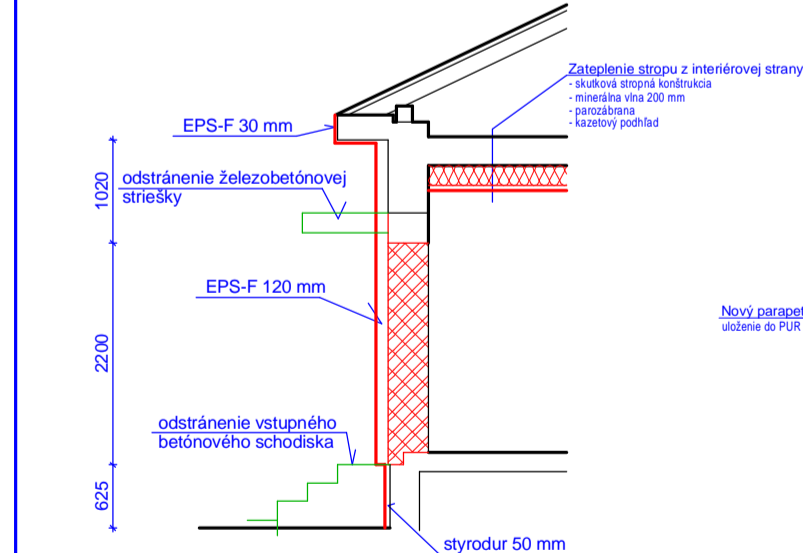


Rez 6-6'

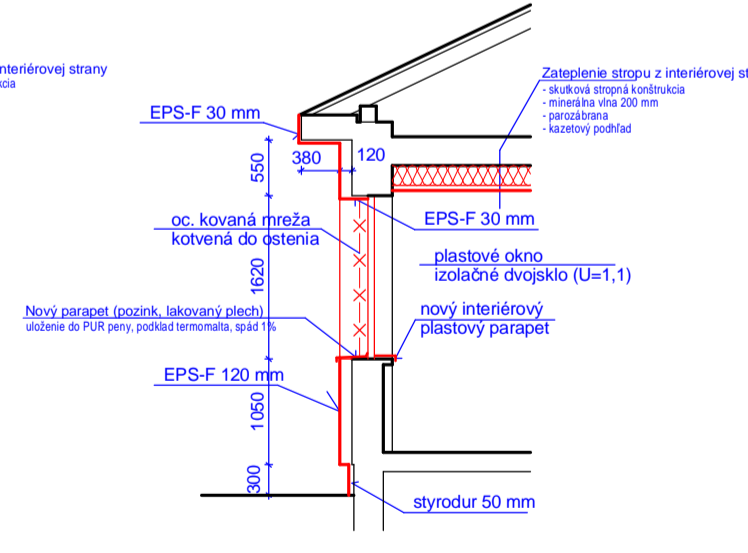



Pohľad JZ

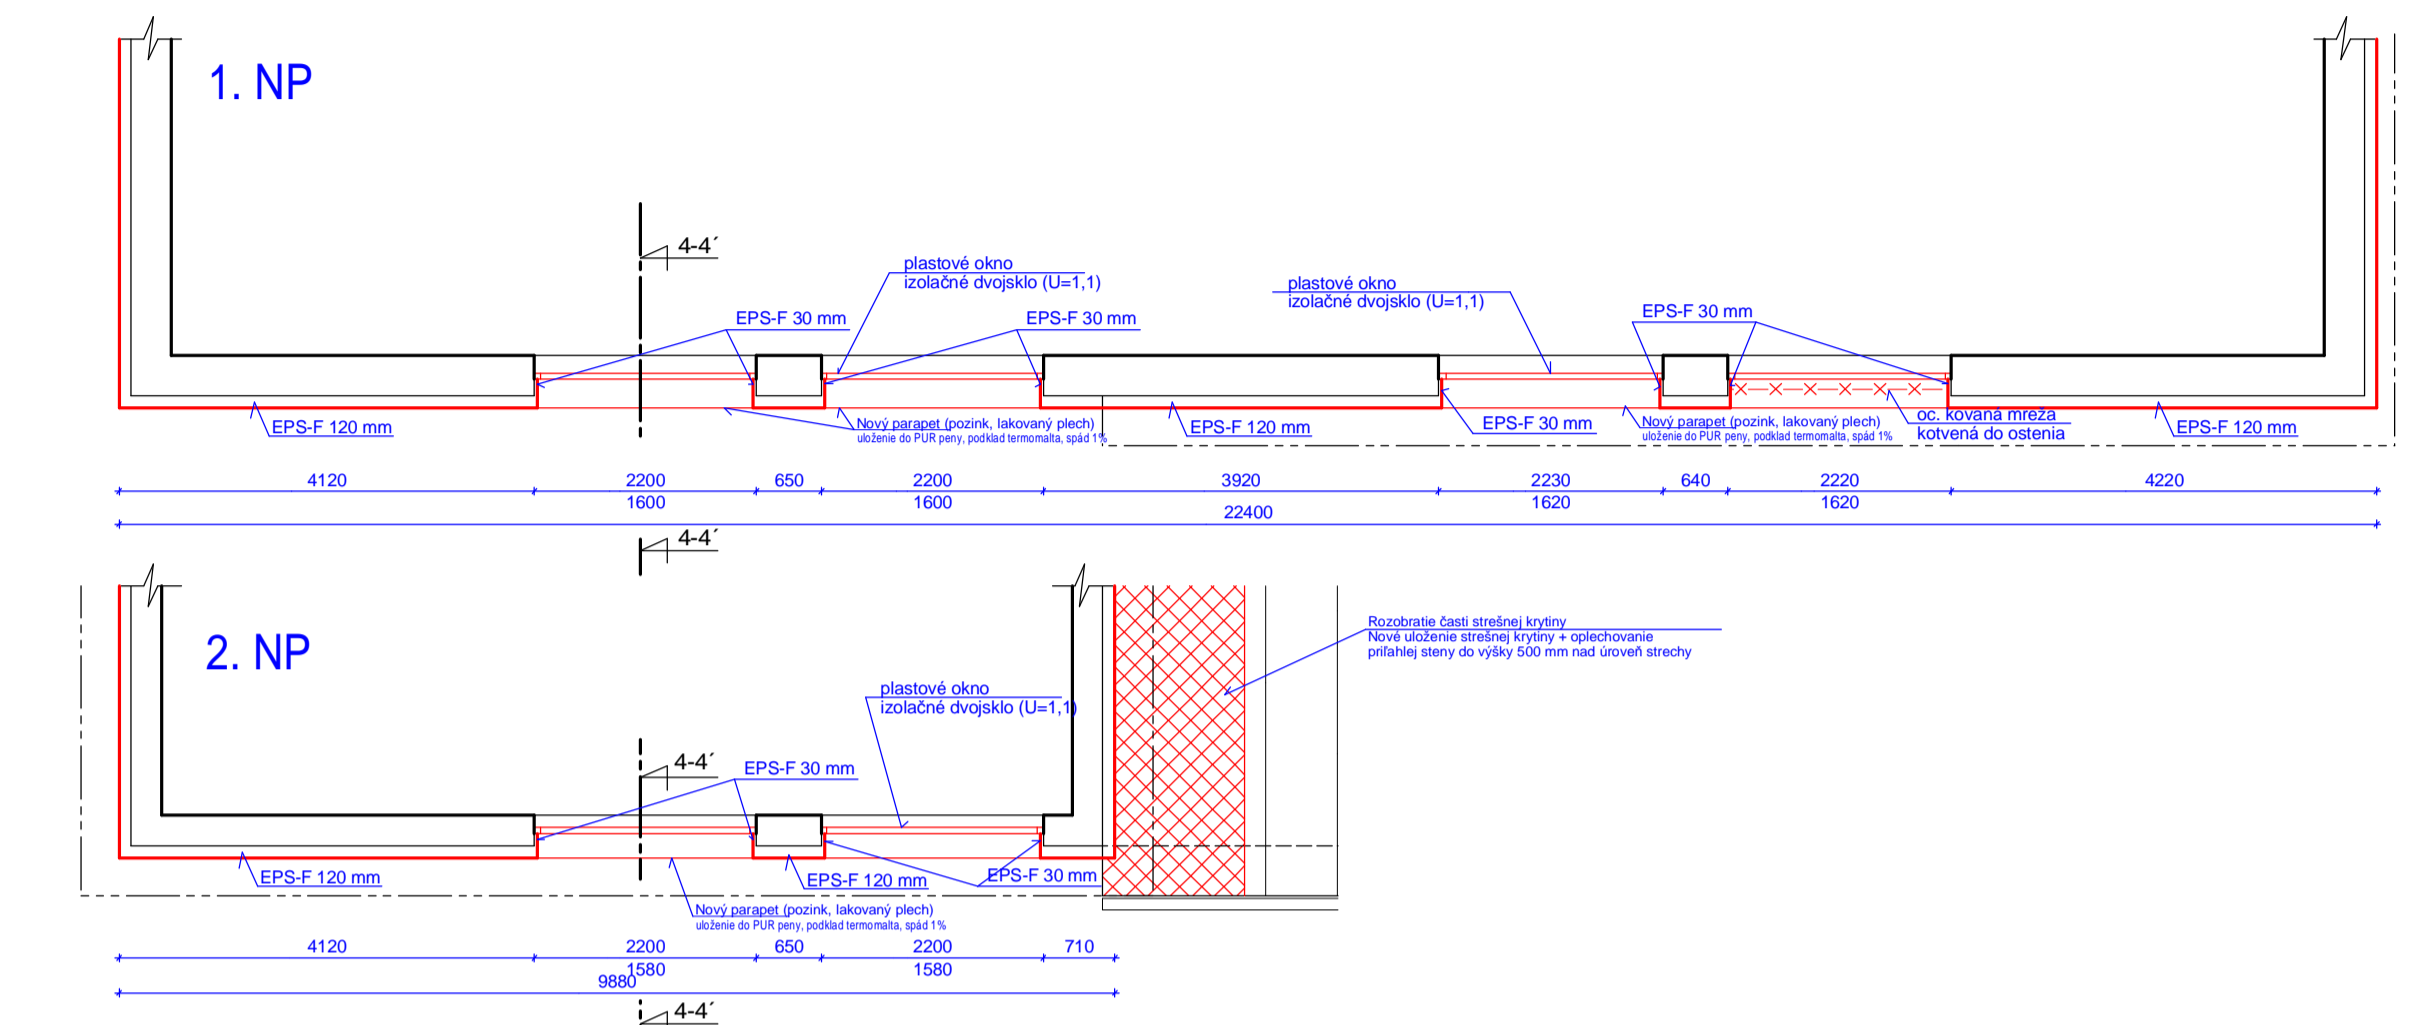

Pohľad JZ

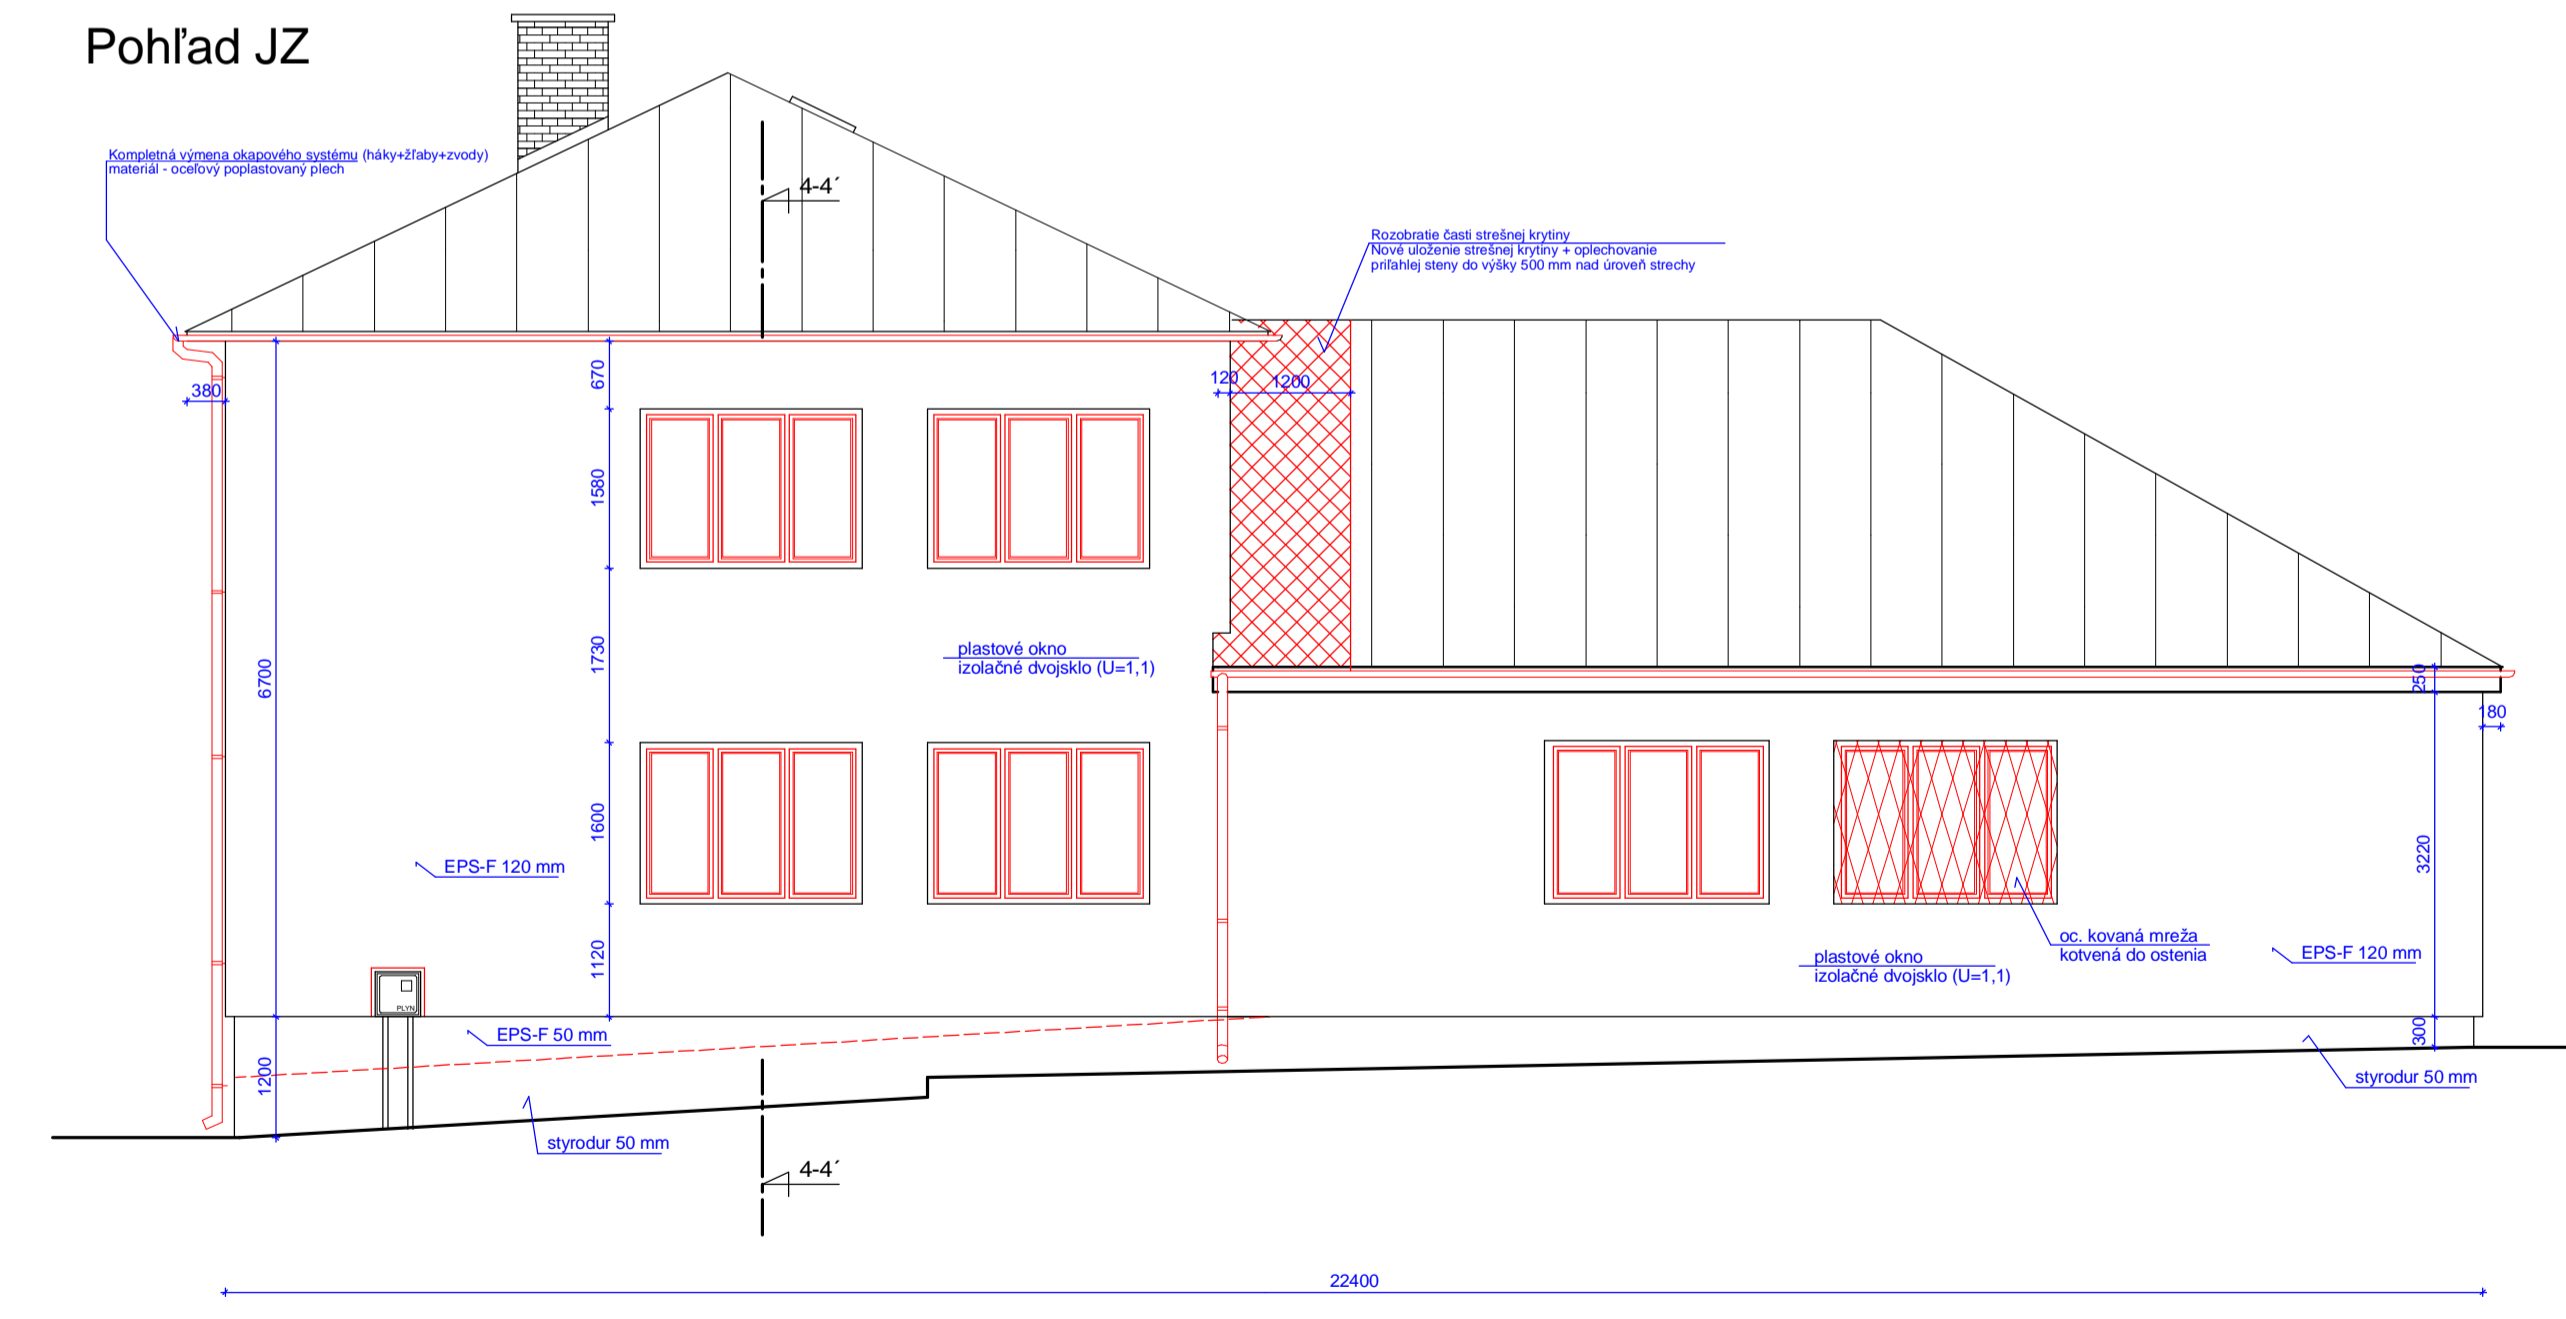

Rez 4-4'

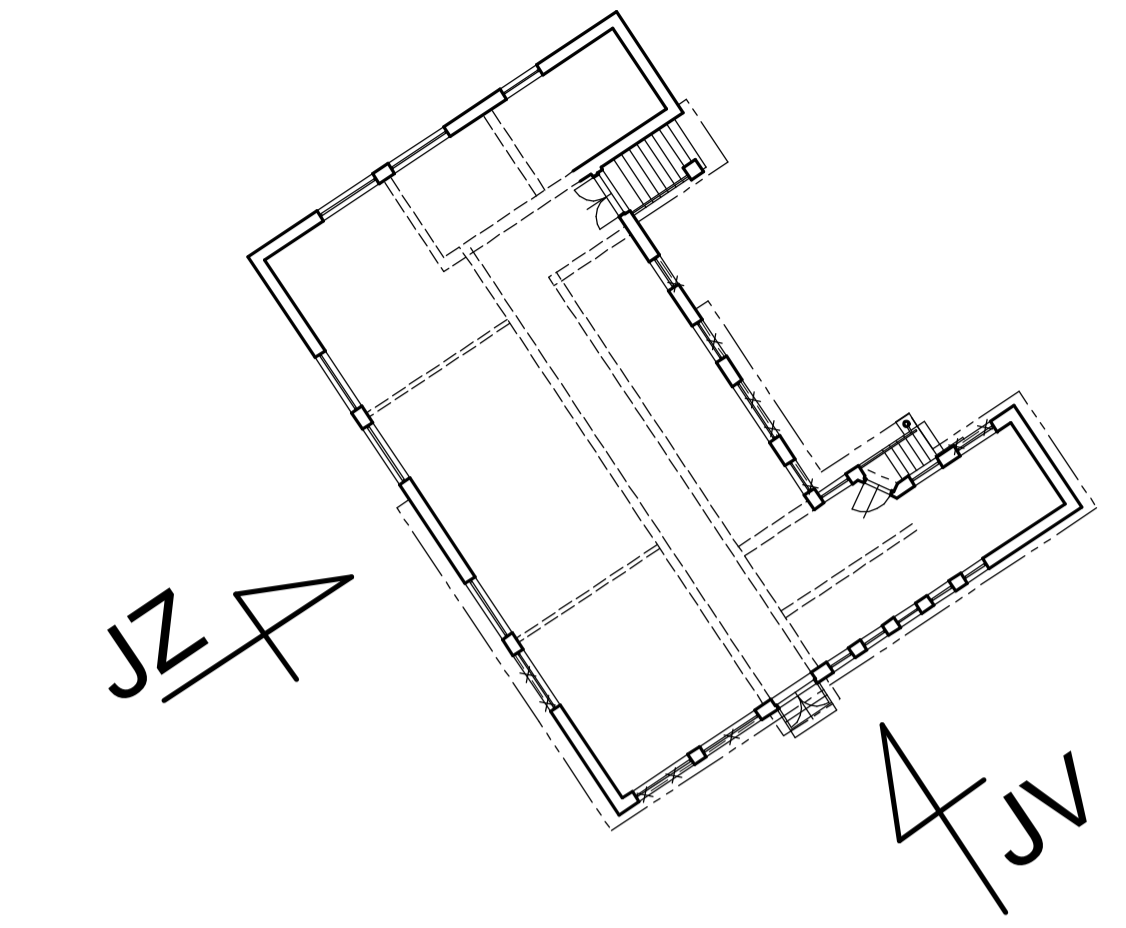
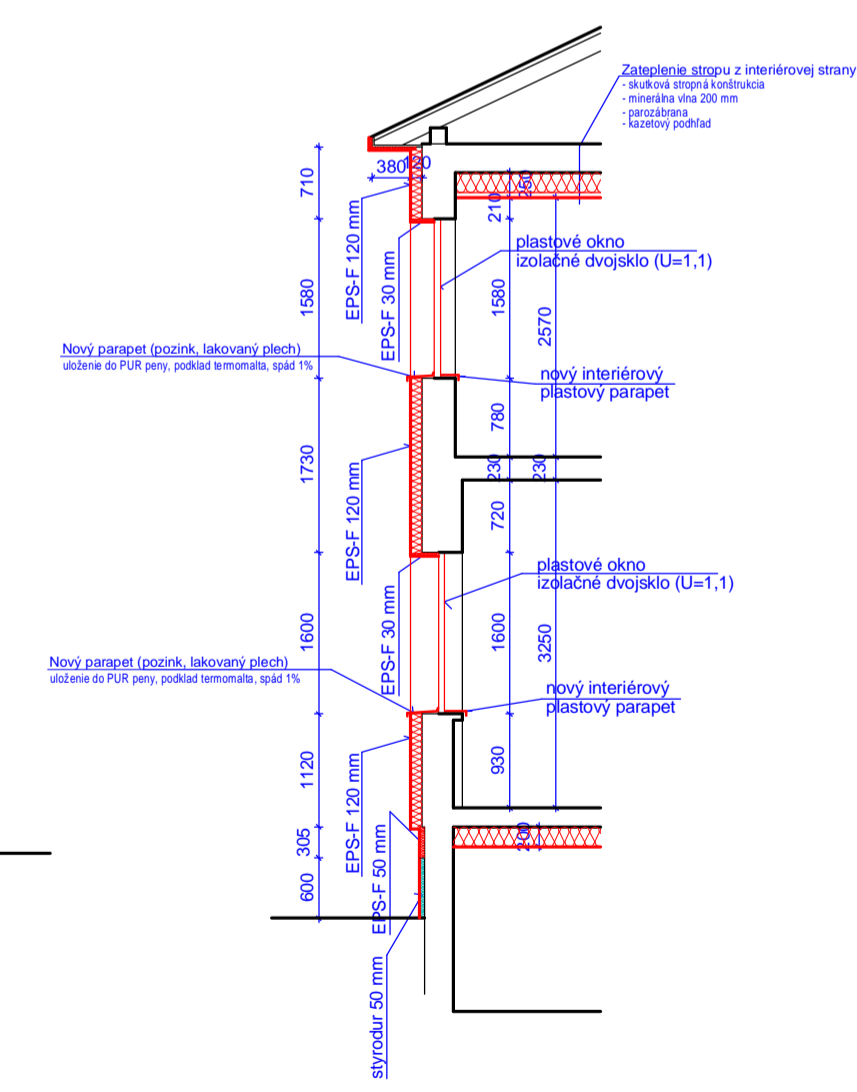


POZNÁMKA :


Rozmery okien sú merané z exteriéru a slúžia pre potreby rozpočtu. Dodávateľ je povinný pred dodávkou zmerať presné rozmery otvorov. !! Na zateplenie použiť iba schválený zatepľovací systém s hrúbkou zatepľovacieho materiálu 120 mm. Navrhovaný materiál zateplenia EPS - F - 120 mm, λ =0,040 W/m.K

 Ing. Stanislav Mikovčák a kol., UL 17, novembra 2009, 022 01 Čadca, e-mail: arch@rcht.sk Tel: 0918 538 962	Zodpovedný projektant: Ing. Stanislav MIKOVČÁK
	Vypracoval: Ing. Radovan Hnidka
Stupeň: pre SP	Investor: Obec Zákopčie
Dátum: 10 / 2011	Kategória stavby: 1220 Budovy pre administratívu
Profesia: ARCHITEKTURA	Názov stavby: OÚ Zákopčie - Zlepšenie energetickej hospodárnosti budov
Mierka: 1 : 75	Obšah výkresu: Pohľad SZ, SV
	Č.v.: 202


## Detail - Mreža

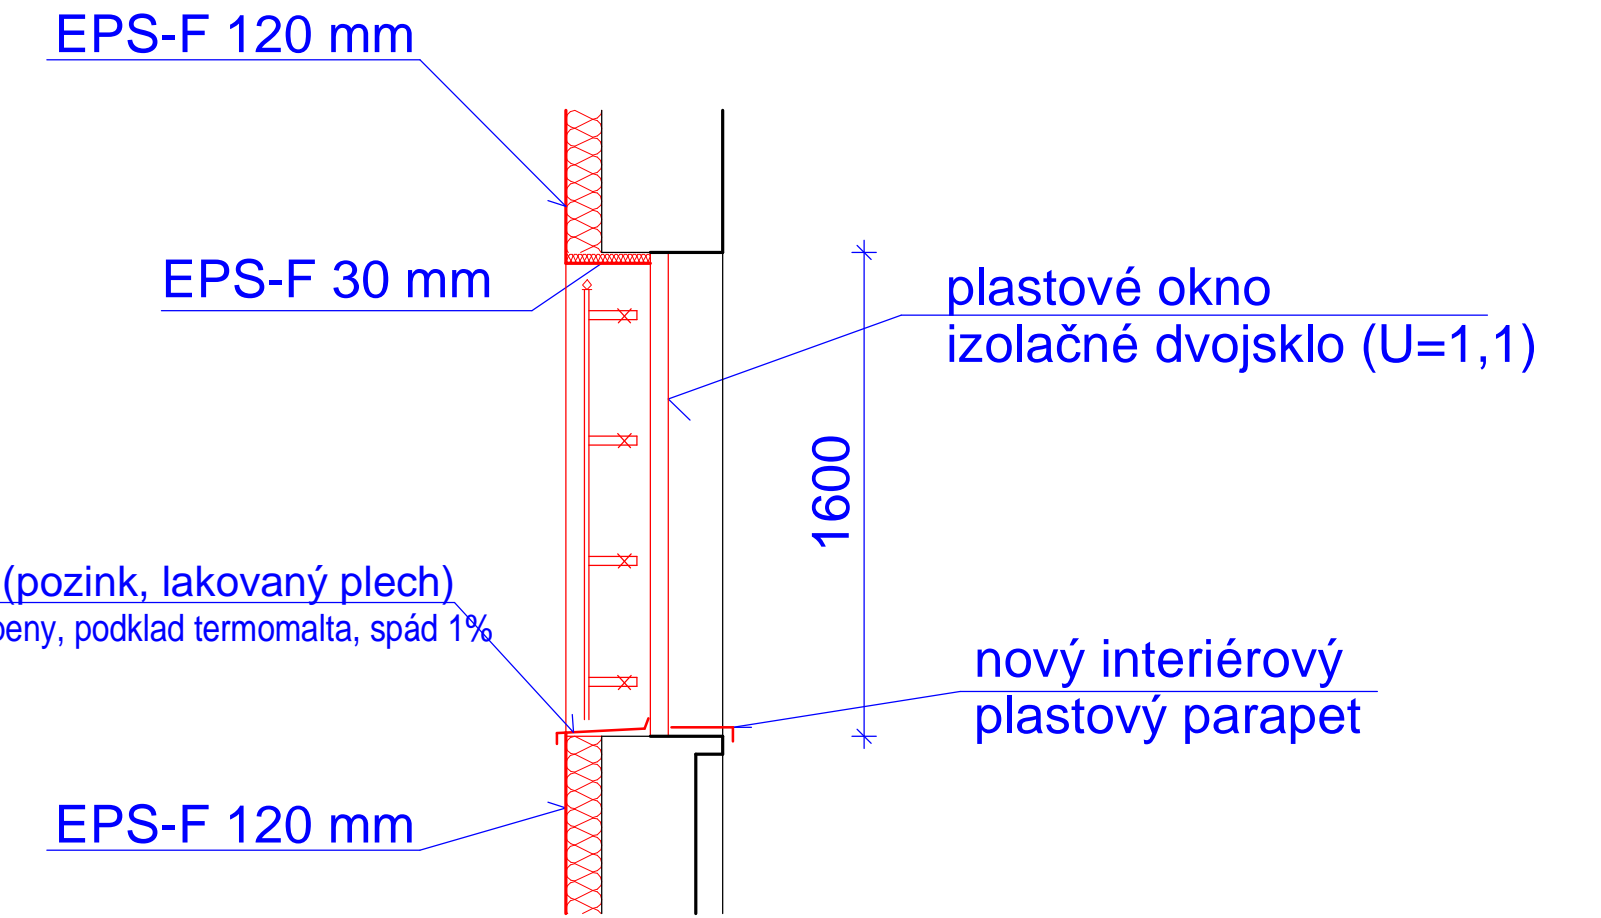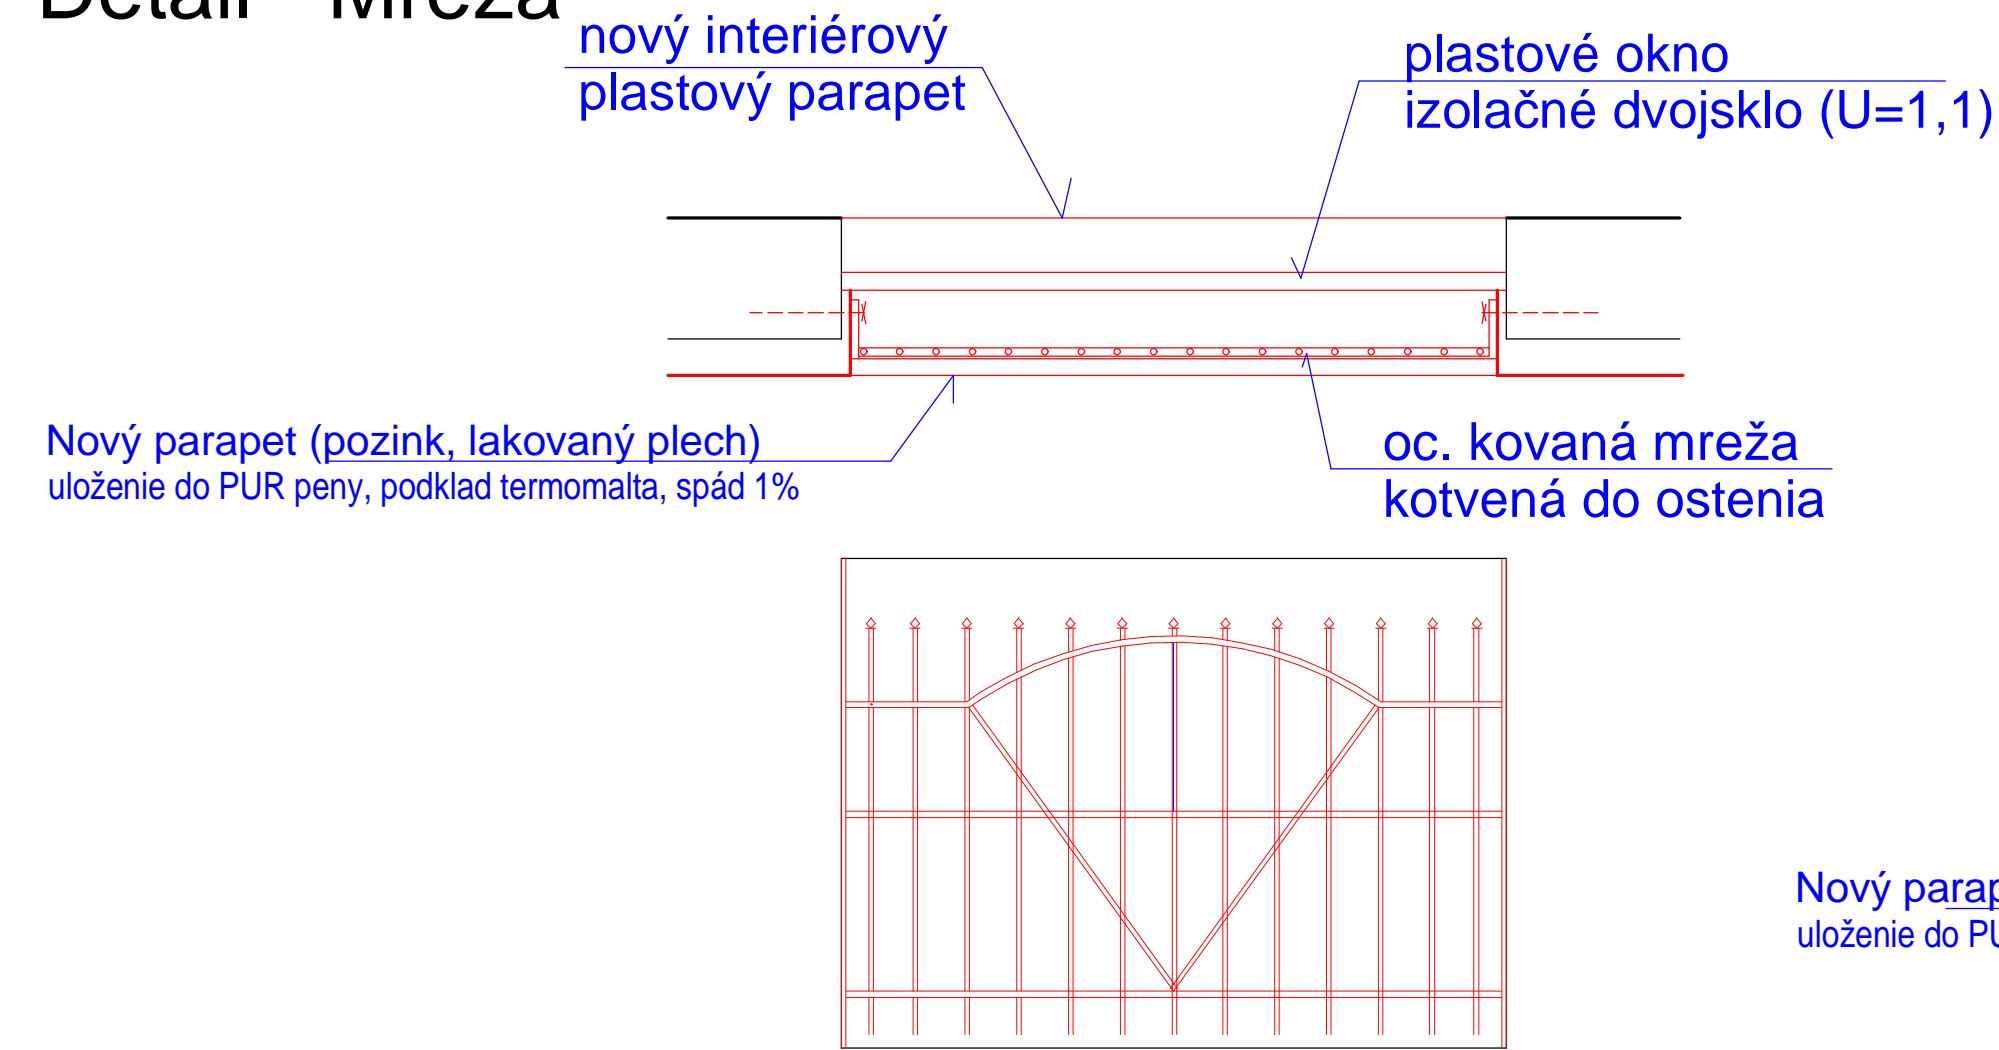

## Detail - Sokel

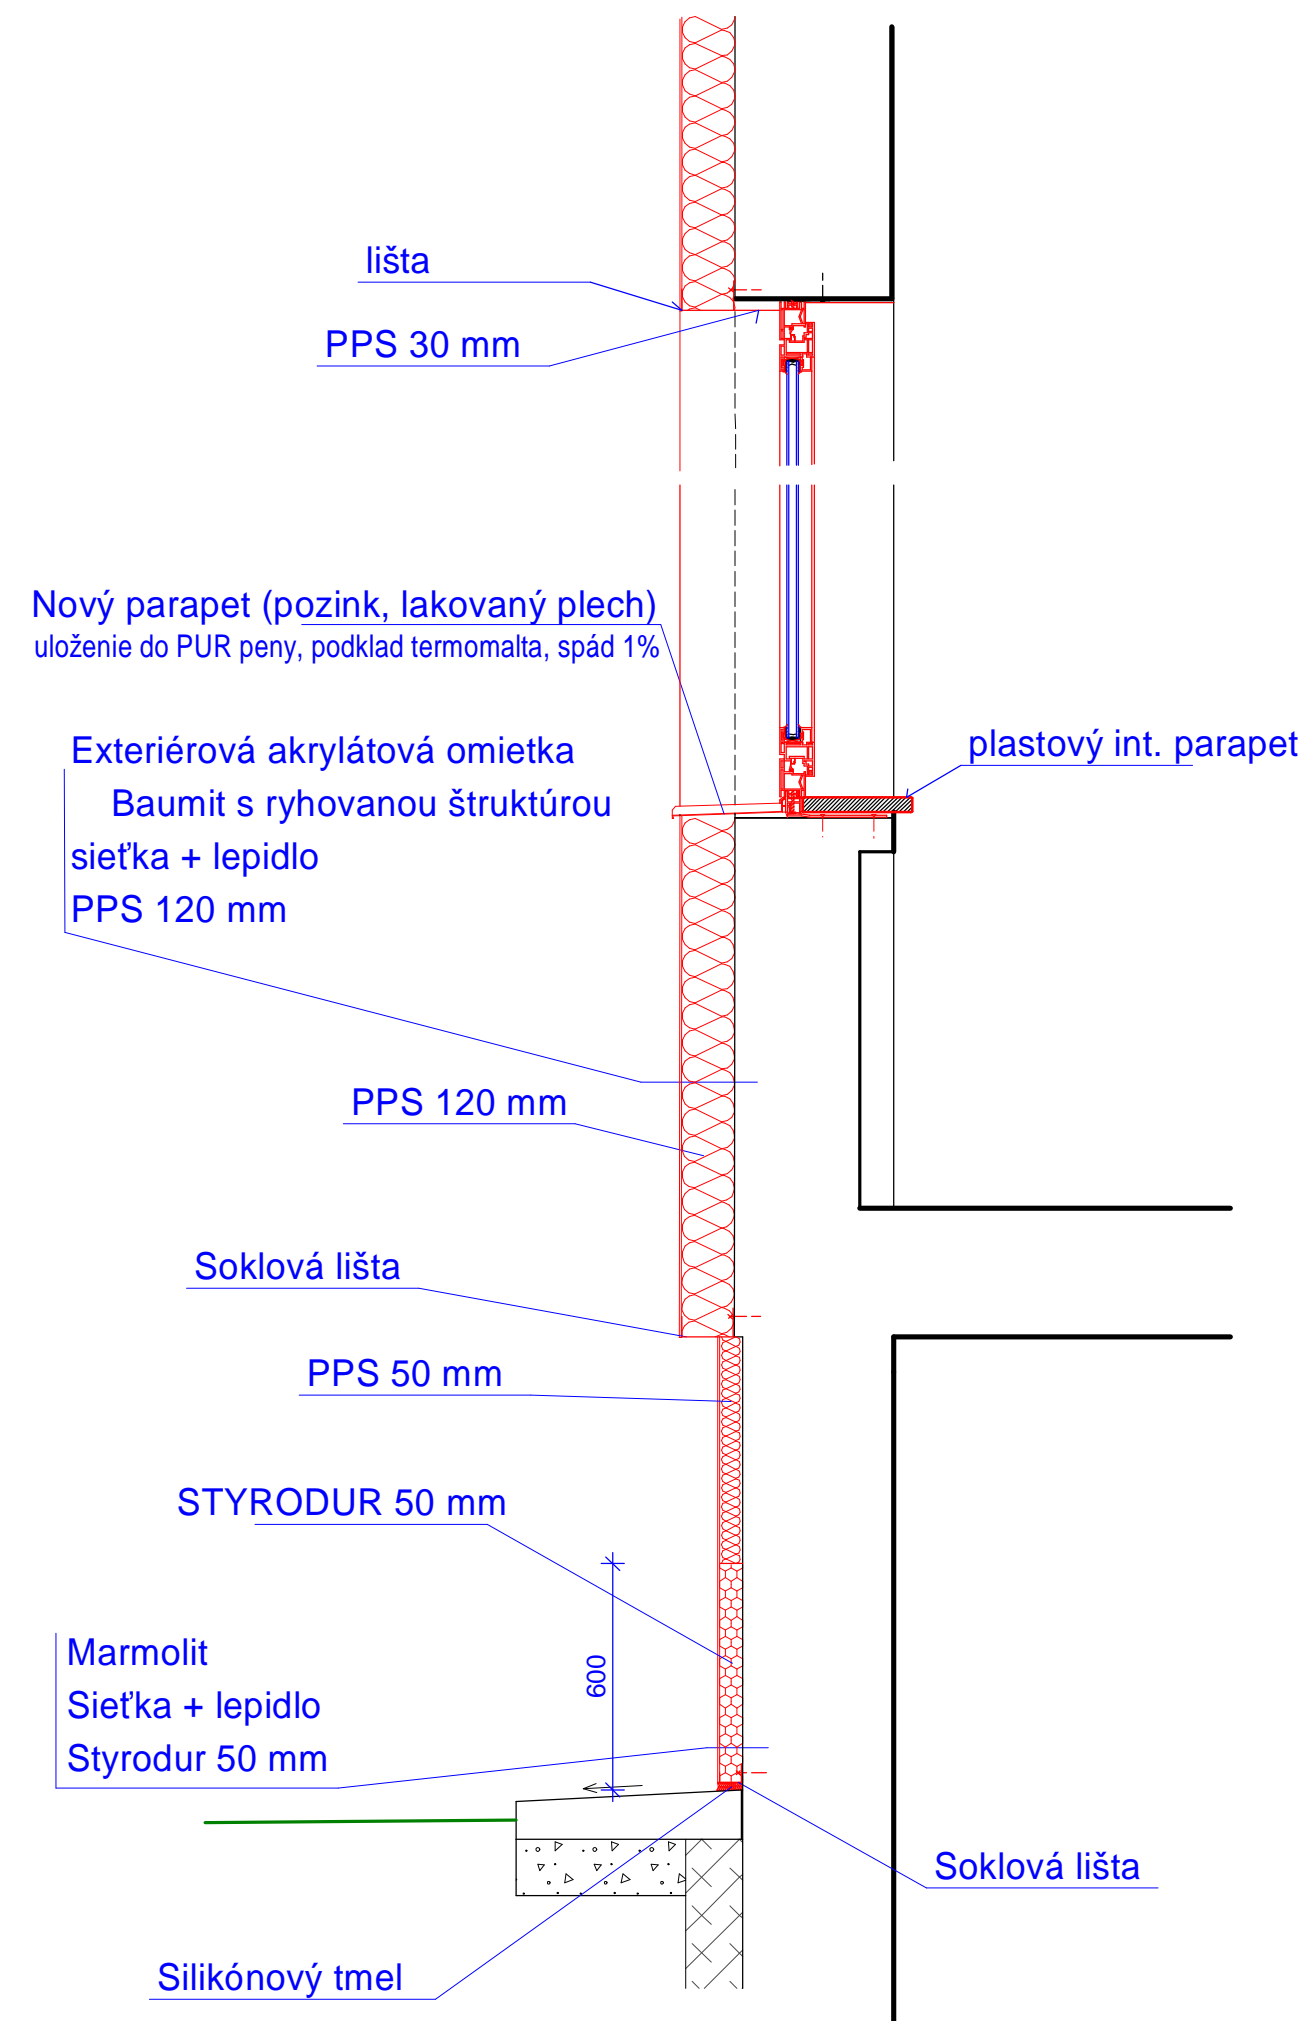

## Detail - Balkón

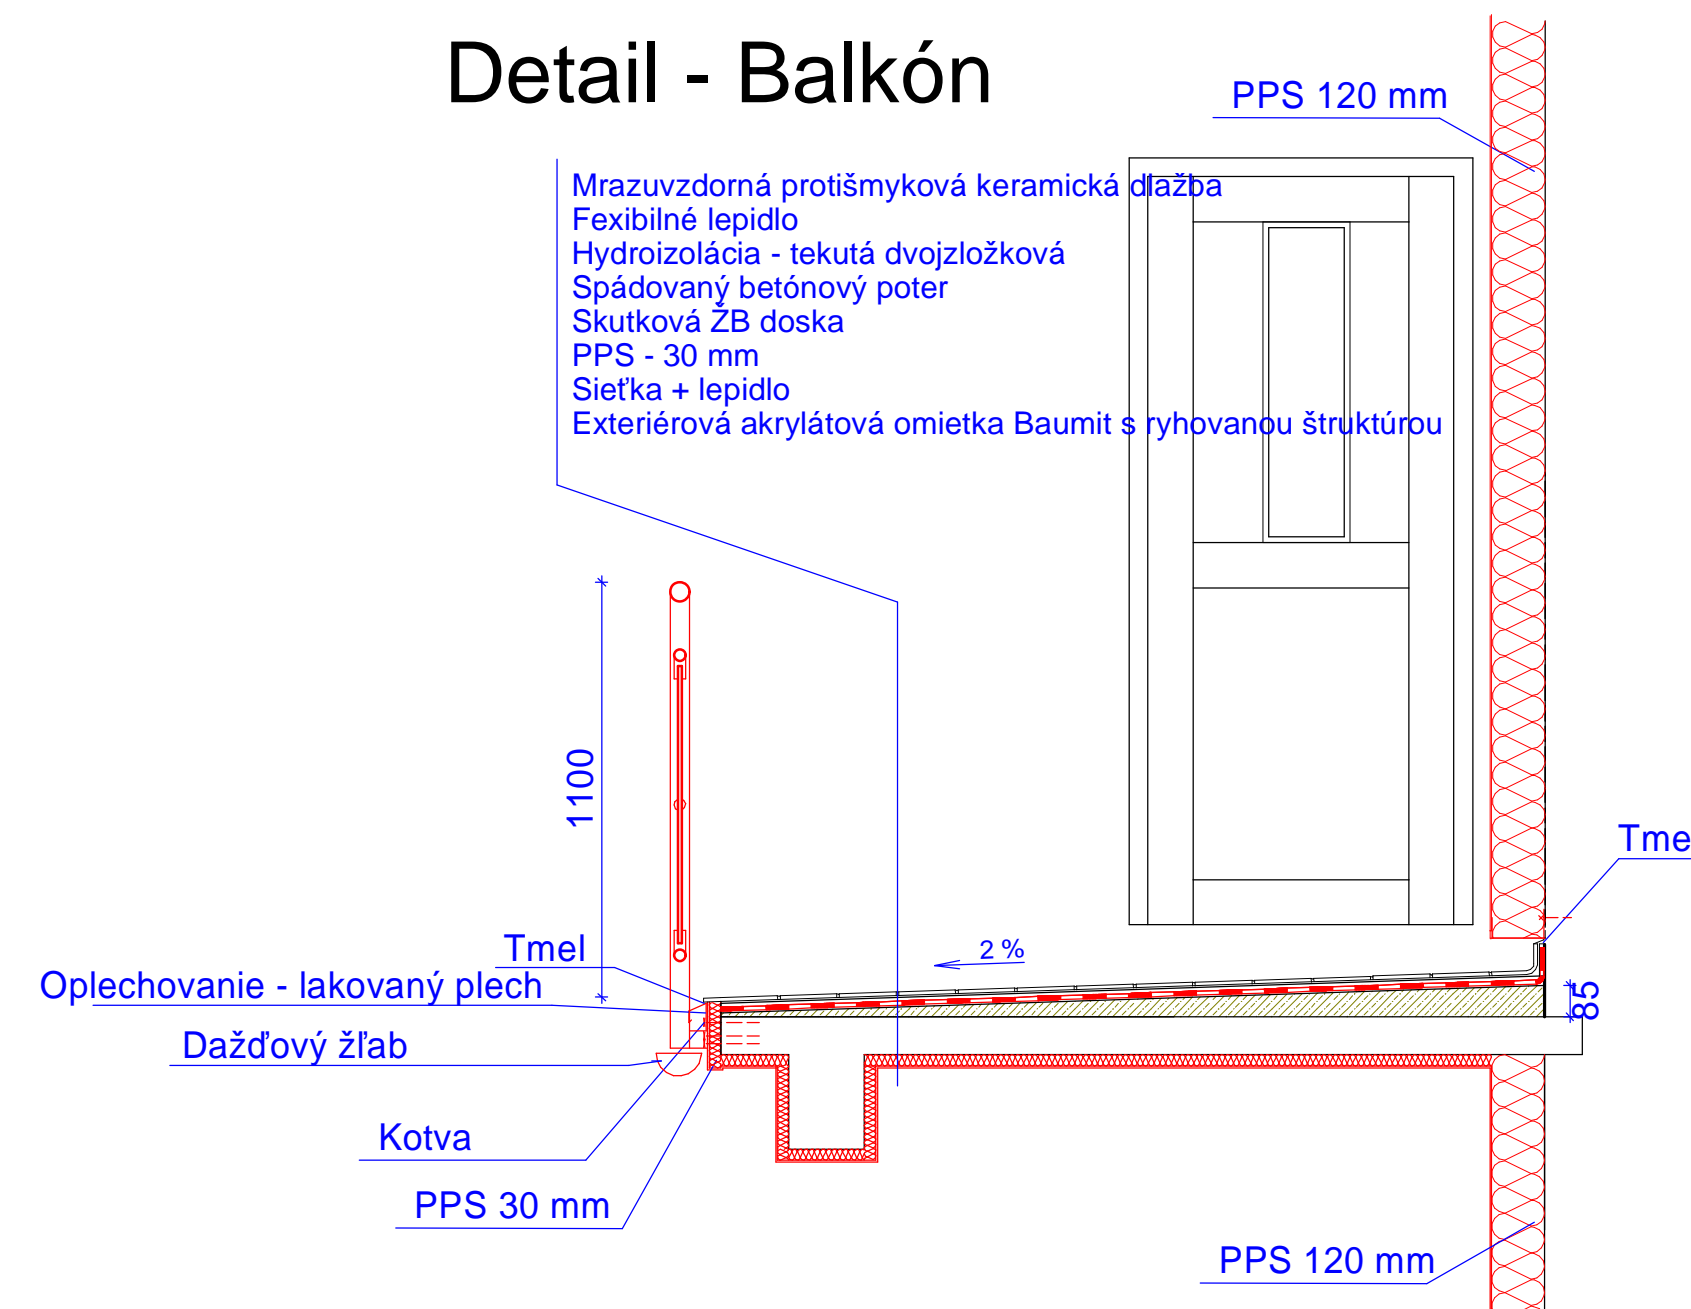

	Zodpovedný projektant:	Ing. Stanislav MIKOVČÁK
	Vypracoval:	Ing. Radovan Hnidka
Stupeň: pre SP Dátum: 10 / 2011 Profesia: ARCHITEKTÚRA Mierka: 1 : 20	Investor:	Obec Zákopčie
	Kategória stavby:	1220 Budovy pre administratívu
Názov stavby:		OÚ Zákopčie - Zlepšenie energetickej hospodárnosti budov
		OÚ Zákopčie, č.p. 824, okres Čadca
Obsah výkresu:		Detaily
		Č.v.: 203